



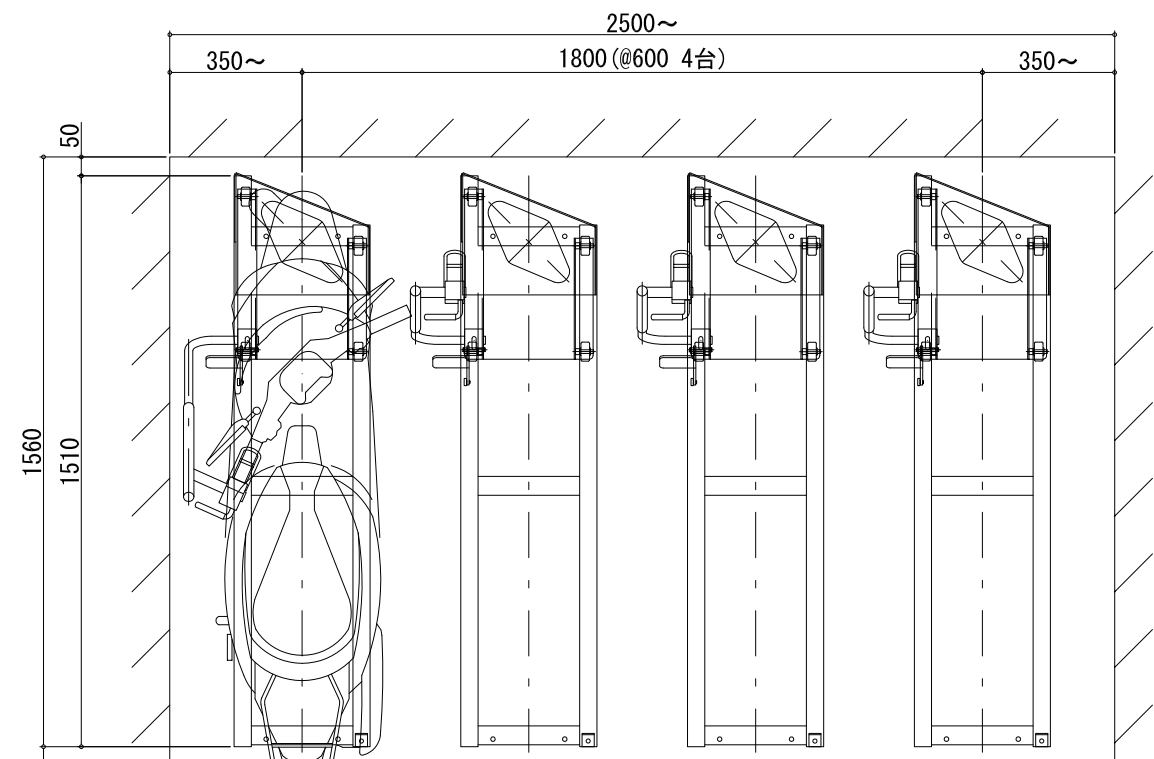

推奨通路寸法
1,700以上


平面図

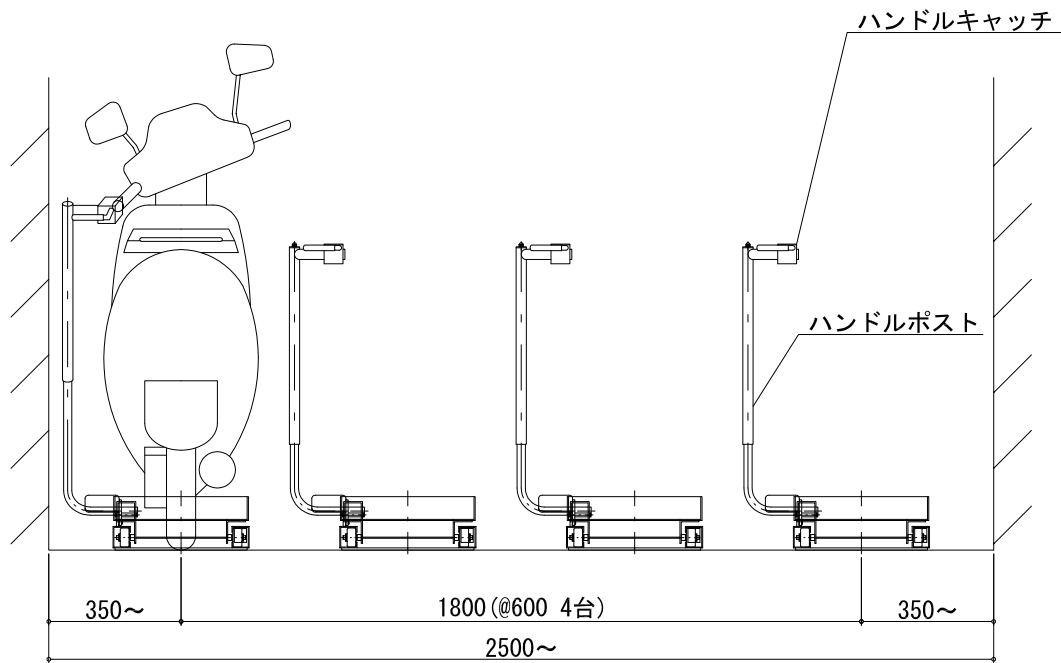

立面図


仕 様 バイクラック NBR-600

名 称	仕 様
ガイドレール	SS400 t2.3
台 車	SS400 t3.2
車 輪	MCナイロン φ50
ストッパー	SS400 t6
ハンドルポスト	STK400 φ27.2
ハンドルキャッチ	SS400 t3.2

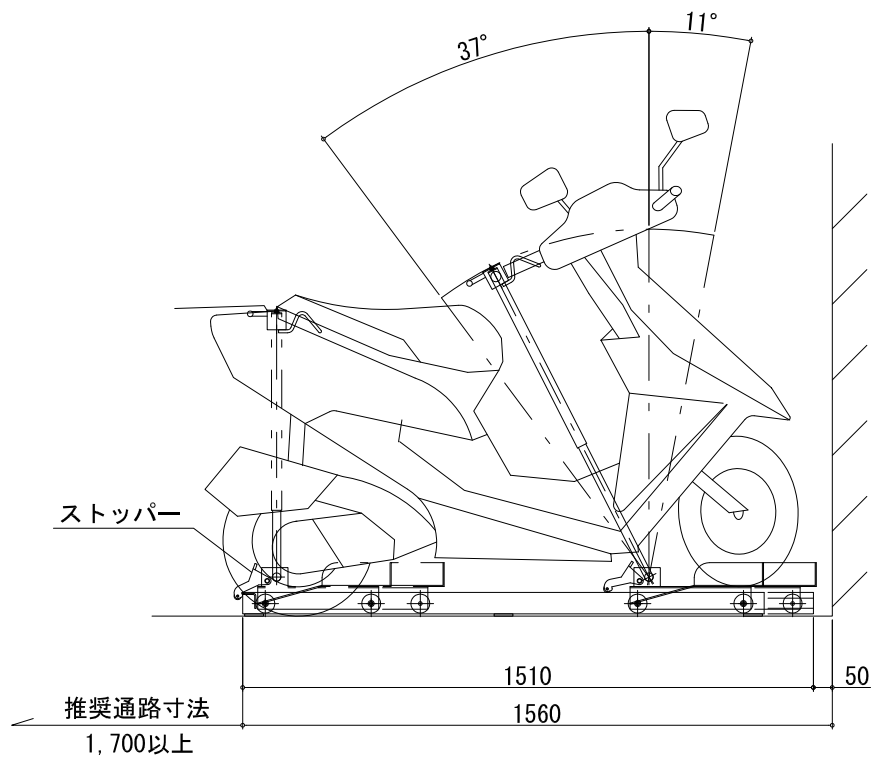

断面図

	2018.05.07	新規作成	改訂者	△3	*	*	*	 株式会社 ニチプレ	承認	確認	製図	図名	バイクラック NBR-600 標準図	縮尺	1:20
△1	2018.08.06	図面見直し	横川	△4	*	*	*		-	-	-			用紙	A3
△2	*	*	*	△5	*	*	*								

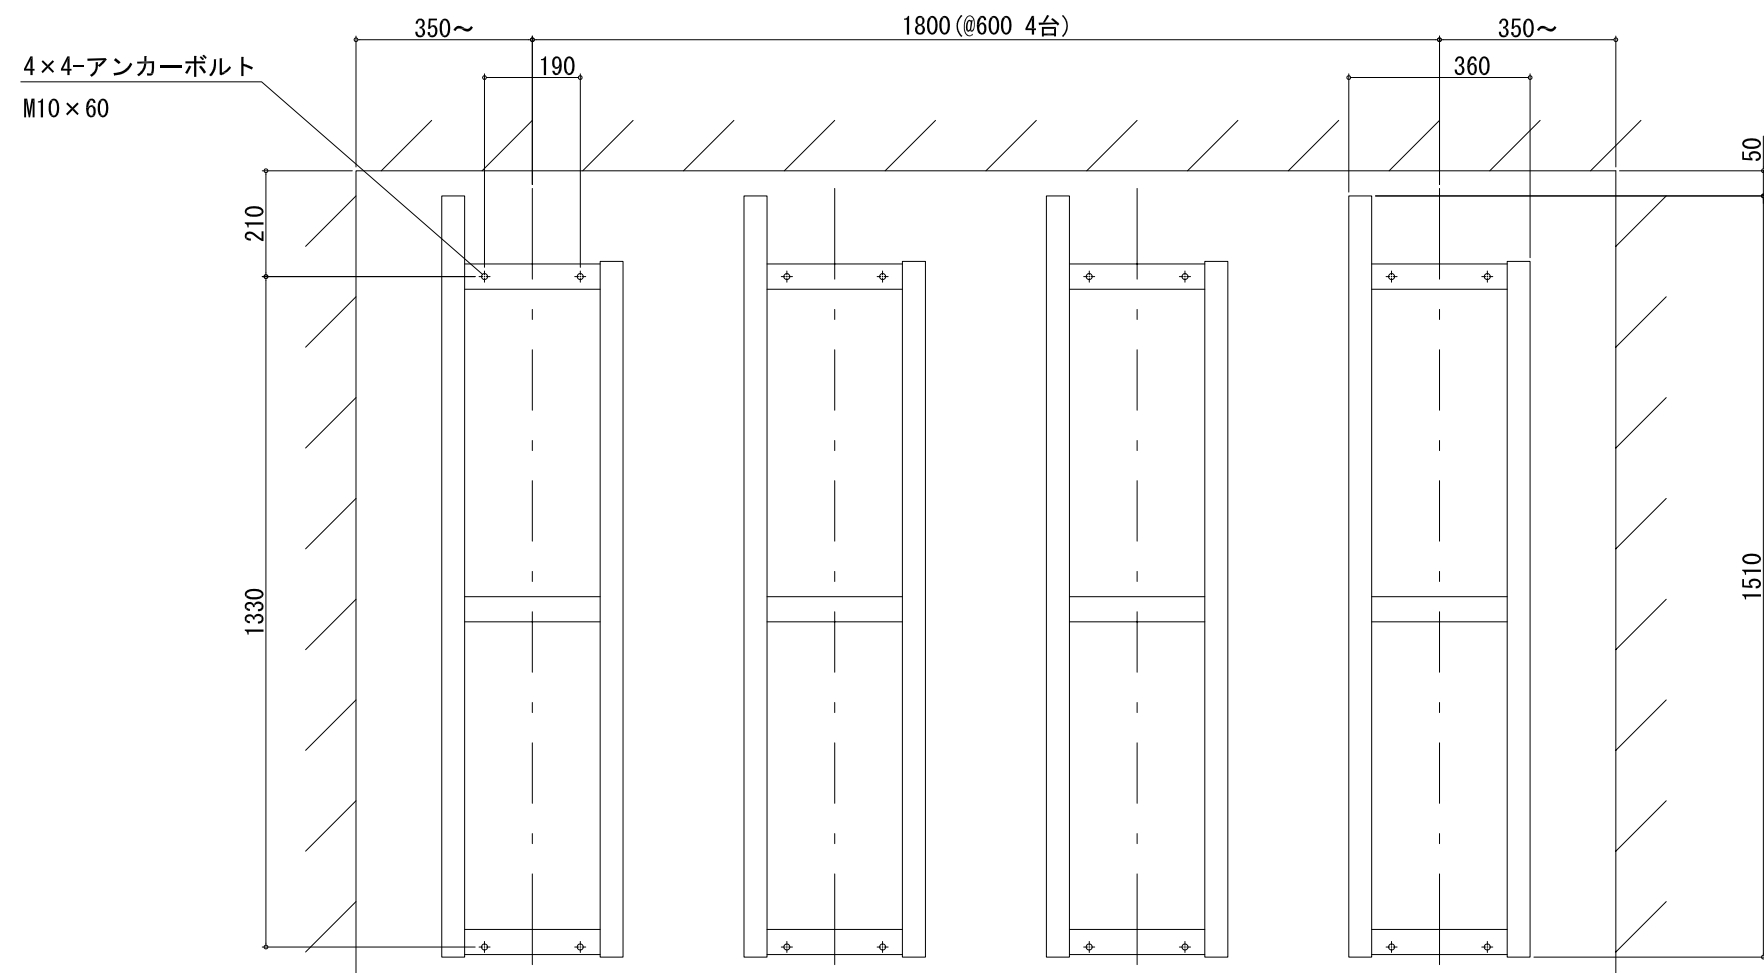

	2018.05.07	新規作成	改訂者	△3	*	*	*		承認	確認	製図	図名	バイクラック NBR-600 アンカーボルト施工図	縮尺	1:15
△1	2018.08.06	図面見直し	横川	△4	*	*	*		－	－	－			用紙	A3
△2	*	*	*	△5	*	*	*								