




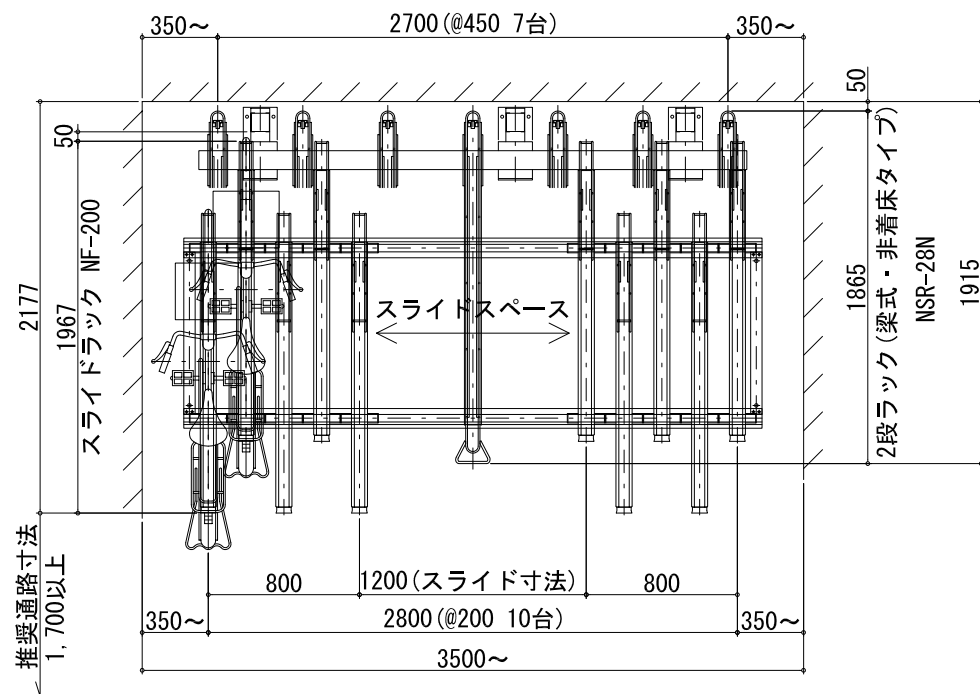


平面図

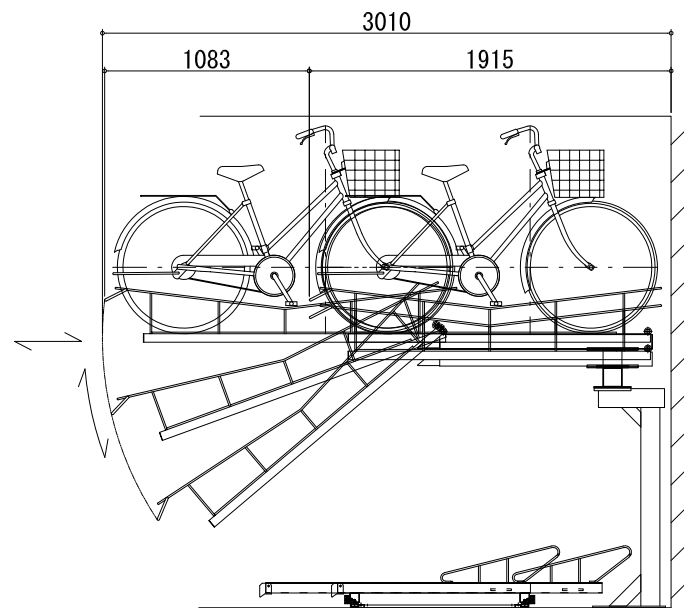

軌跡図

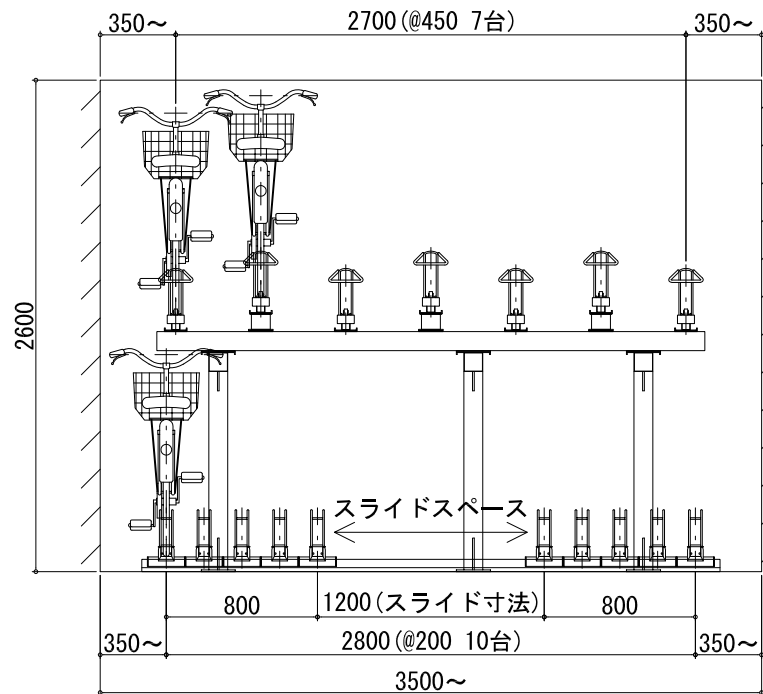

立面図

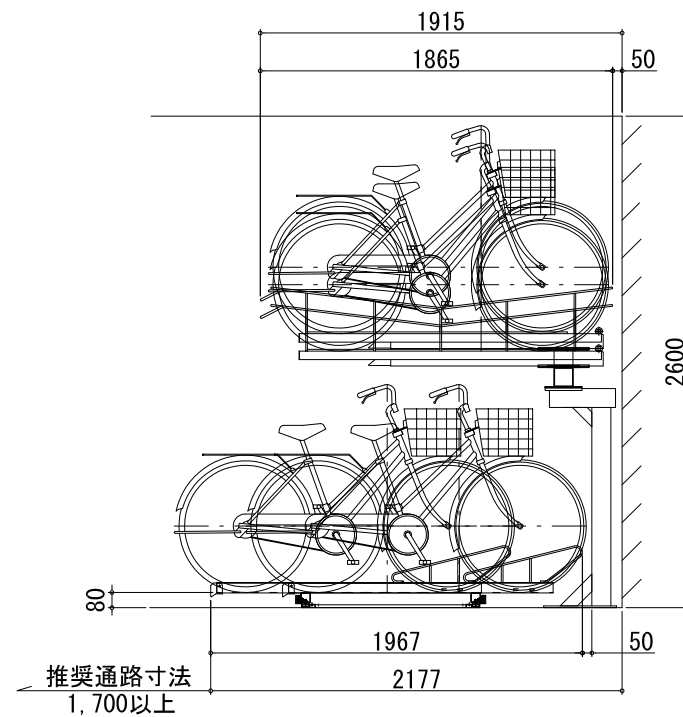

断面図

仕 様 上段：2段ラック NSR-28N(梁式・非着床タイプ)


名 称	形状	仕 様	仕 上
ラック本体(外)	□	90×45×15×t2.5	溶融亜鉛めっき
ラック本体(中)	□	75×45×t2.5	溶融亜鉛めっき
タイヤガード	○	φ9曲げ加工	溶融亜鉛めっき
ガススプリング			
ラック梁	□	100×100×t2	溶融亜鉛めっき
ラック柱	□	100×100×t2	溶融亜鉛めっき
アンカーボルト		M12×70	溶融亜鉛めっき

仕 様 下段：スライドラック NF-200

名 称	形状	仕 様	仕 上
ラック本体	└┐	t2鋼板	溶融亜鉛めっき
台 車	□	50×50×t1.5	溶融亜鉛めっき
タイヤガード	○	φ9曲げ加工	溶融亜鉛めっき
ローラー	◎	φ38	ウレタンローラー
補助スロープ	└┐	32×83	硬質樹脂
レール	└┐	t2.3高耐食性溶融めっき鋼板	
フレーム	└┐	t1.6高耐食性溶融めっき鋼板	
アンカーボルト		M12×70	溶融亜鉛めっき

※ 図中自転車サイズ：L1800×W600×H1100

	2018.02.26	新規作成	改訂者	△3	*	*	*	株式会社 ニチプレ	承認	確認	製図	図名	上段：NSR-28N 下段：NF-200 標準図	縮尺	1:40
△1	2018.03.14	仕様表文字高変更、自転車位置変更	横川	△4	*	*	*		-	-	-			用紙	A3
△2	2018.06.29	補助スロープ変更	横川	△5	*	*	*								

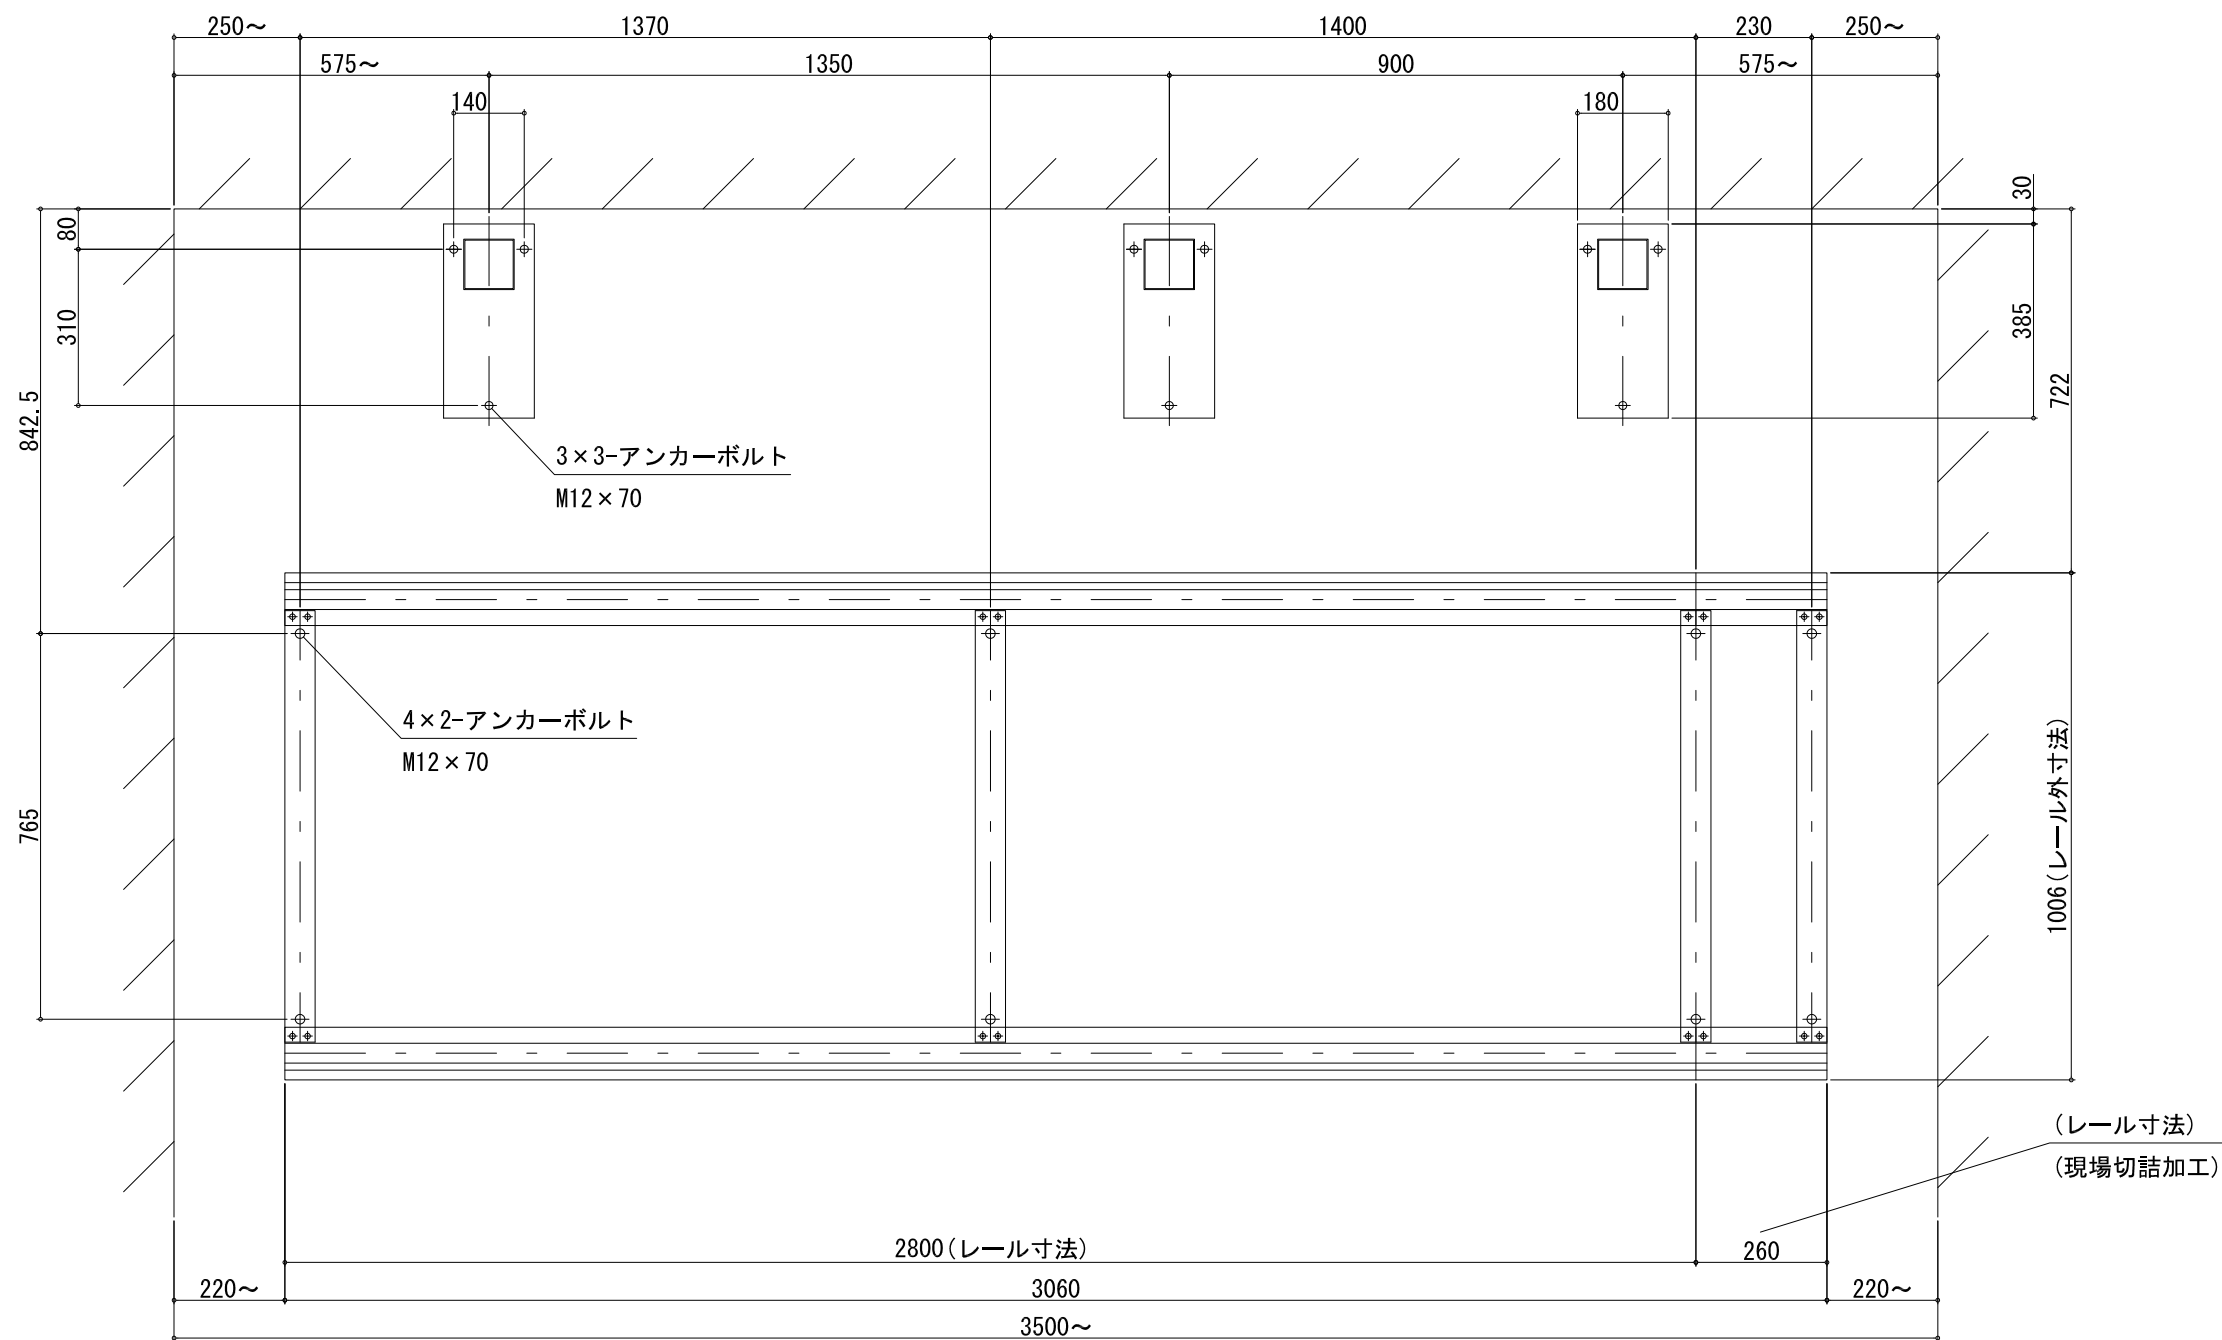

	2018.02.26	新規作成	改訂者	△3	*	*	*	ニチプレ	承認	確認	製図	図名	上段：NSR-28N 下段：NF-200 アンカーボルト施工図	縮尺	1:15
△1	*	*	*	△4	*	*	*		-	-	-			用紙	A3
△2	*	*	*	△5	*	*	*								