



仕様表 (屋外1段式 トランクルーム NTR-1-0)


| 品名 | 仕様 |
|--------|---|
| 側面パネル | 鋼材 1.0t 高耐食性溶融めっき鋼板 |
| 前面縦枠 | 鋼材 0.8t 高耐食性溶融めっき鋼板 |
| 扉 | 鋼材 0.8t 高耐食性溶融めっき鋼板 錠前 サイドバーロック錠 樹脂取手 丁番 上下2ヶ所吊り |
| 前面上パネル | 鋼材 0.8t 高耐食性溶融めっき鋼板 |
| 土台 | 鋼材 1.6t 高耐食性溶融めっき鋼板 |
| 床 | 鋼材 0.8t + 1.6t 高耐食性溶融めっき鋼板 |
| 背面パネル | 鋼材 0.8t 高耐食性溶融めっき鋼板 |
| 可動棚 | 鋼材 0.8t 高耐食性溶融めっき鋼板 (オプション) |
| 屋根 | 鋼材 0.5t ガルバリウム鋼板 |

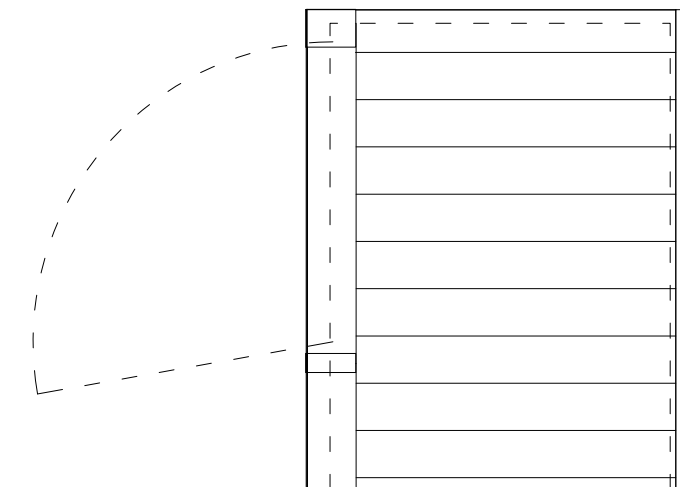


上部平面図

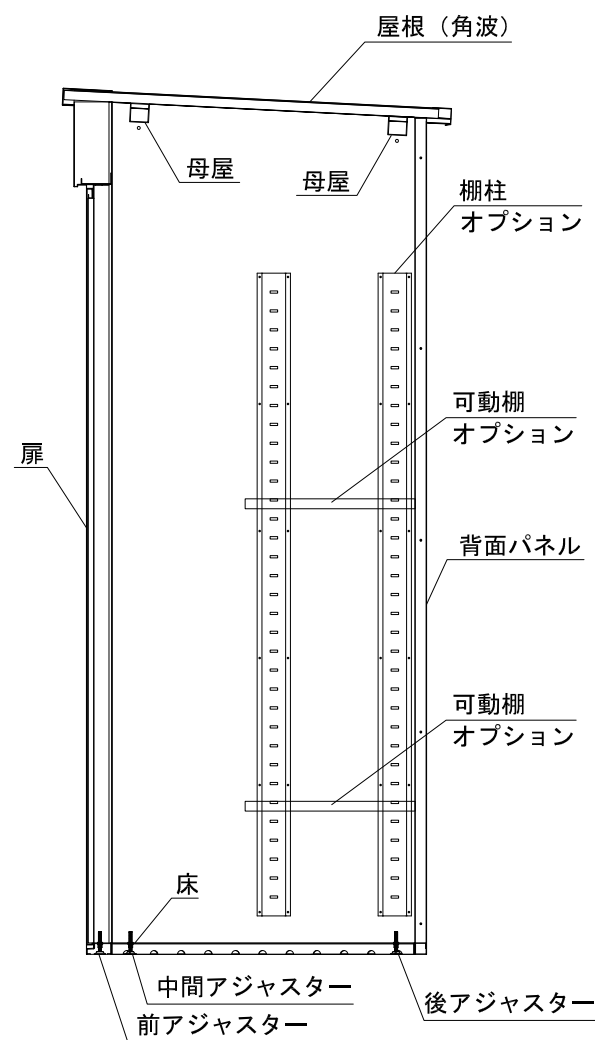

側面断面図

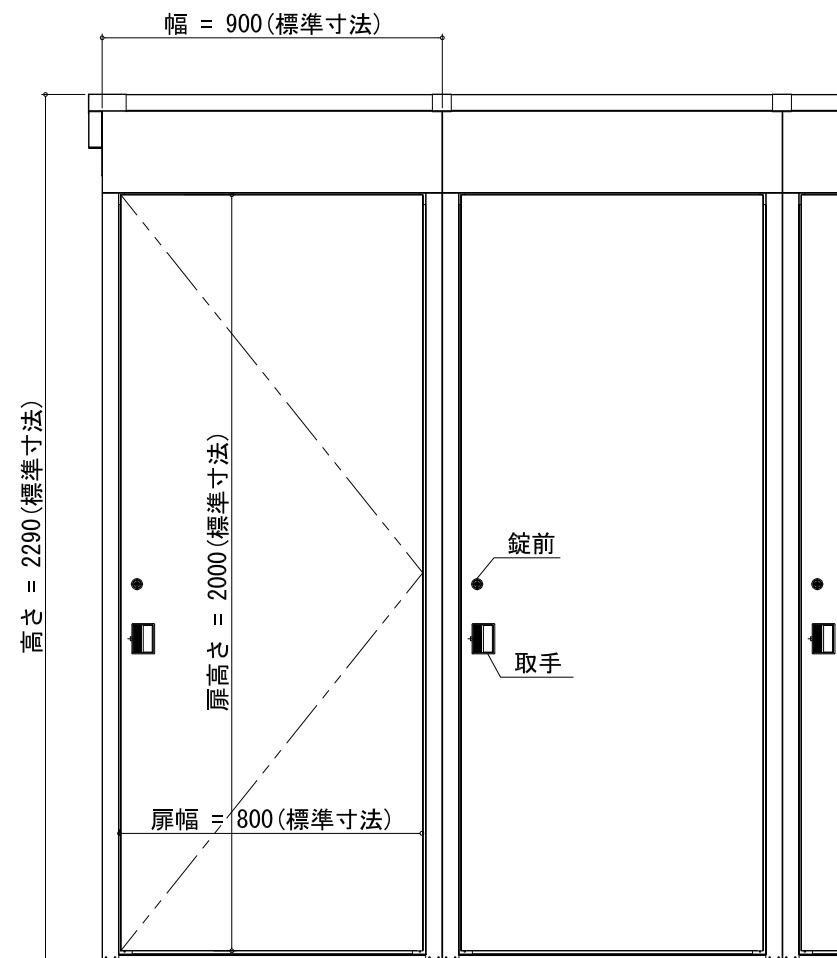

正面図

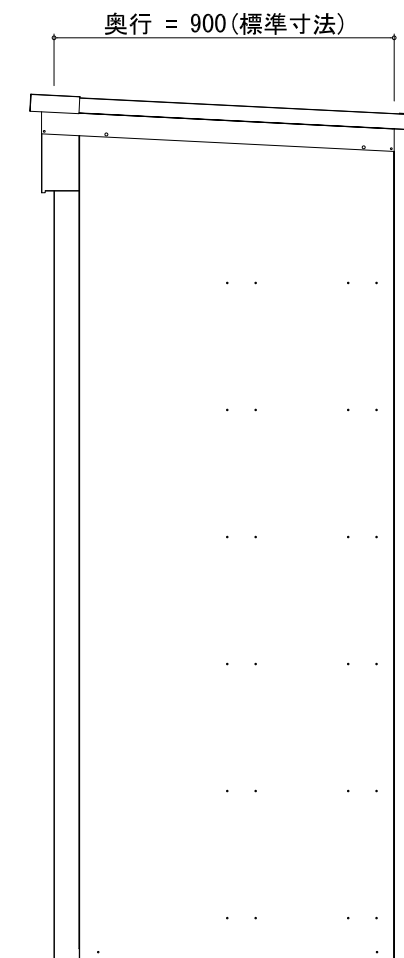

側面図

| | | | | | | | | | | | | | | | | | | |
|----|------------|-------------------|-----|----|---|---|---|--|--|--|--|--|--|--|--|--|--|--|
| | 2018.09.18 | 新規作成 | 改訂者 | △3 | * | * | * | | | | | | | | | | | |
| △1 | 2018.10.04 | 仕様表に屋根材追記 | 横川 | △4 | * | * | * | | | | | | | | | | | |
| △2 | 2022.12.28 | 中間アジャスター追加 屋根表記変更 | 川崎康 | △5 | * | * | * | | | | | | | | | | | |

株式会社 ニチプレ

承認 確認 製図

図名

トランクルーム(屋外1段式)
NTR-1-0

縮尺 1:20
用紙 A3