



仕様表 (屋内1段式(N) トランクルーム NTR-1)


品名	仕様
側面パネル	鋼材 0.8t 高耐食性溶融めっき鋼板
前面縦枠	鋼材 0.8t 高耐食性溶融めっき鋼板
扉	鋼材 0.8t 樹脂フィルム積層鋼板 錠前 サイドバーロック錠 樹脂取手 吸気口 上下各1ヶ所 丁番 上下2ヶ所吊り
前面上パネル	鋼材 0.8t 高耐食性溶融めっき鋼板
土台	鋼材 1.6t 高耐食性溶融めっき鋼板
床	床なし (軀体现し)
背面パネル	鋼材 0.8t 高耐食性溶融めっき鋼板
可動棚	鋼材 0.8t 高耐食性溶融めっき鋼板 (オプション)

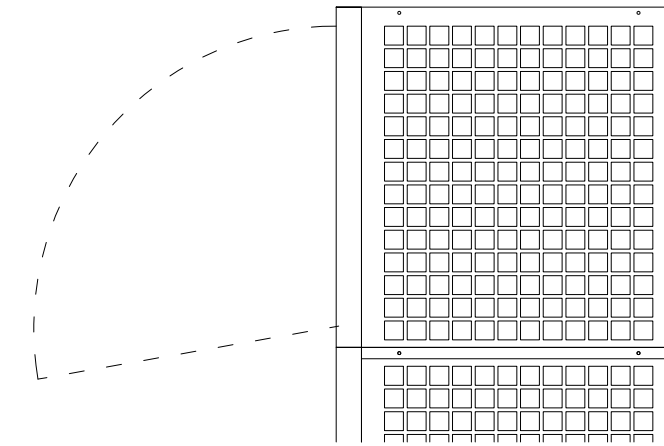

上部平面図

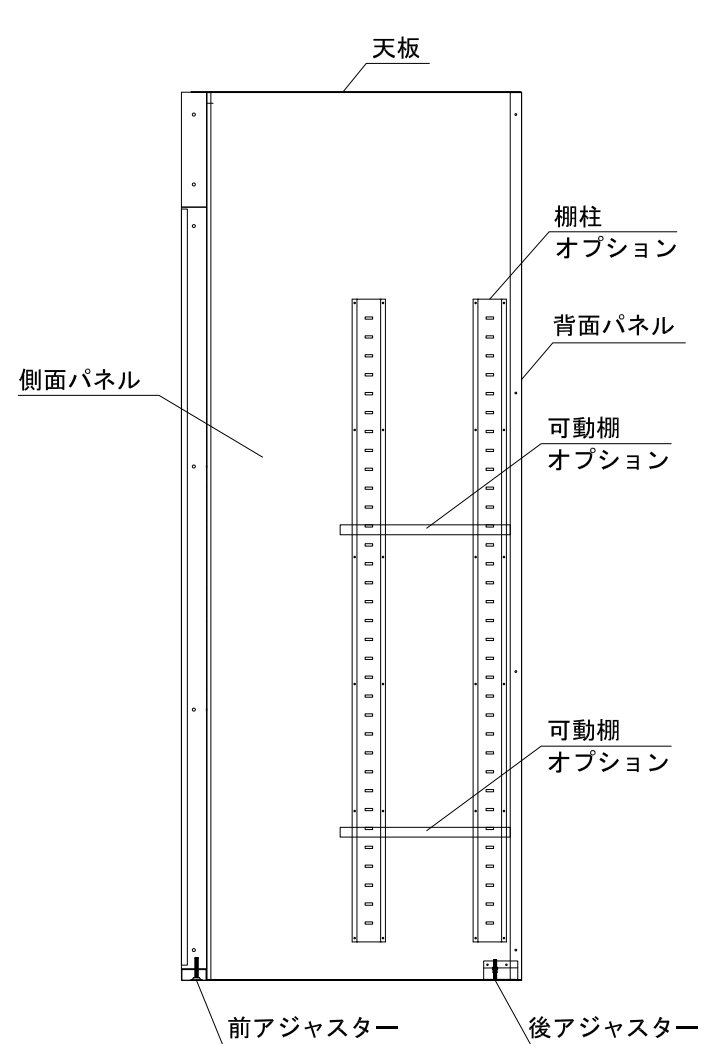

側面断面図

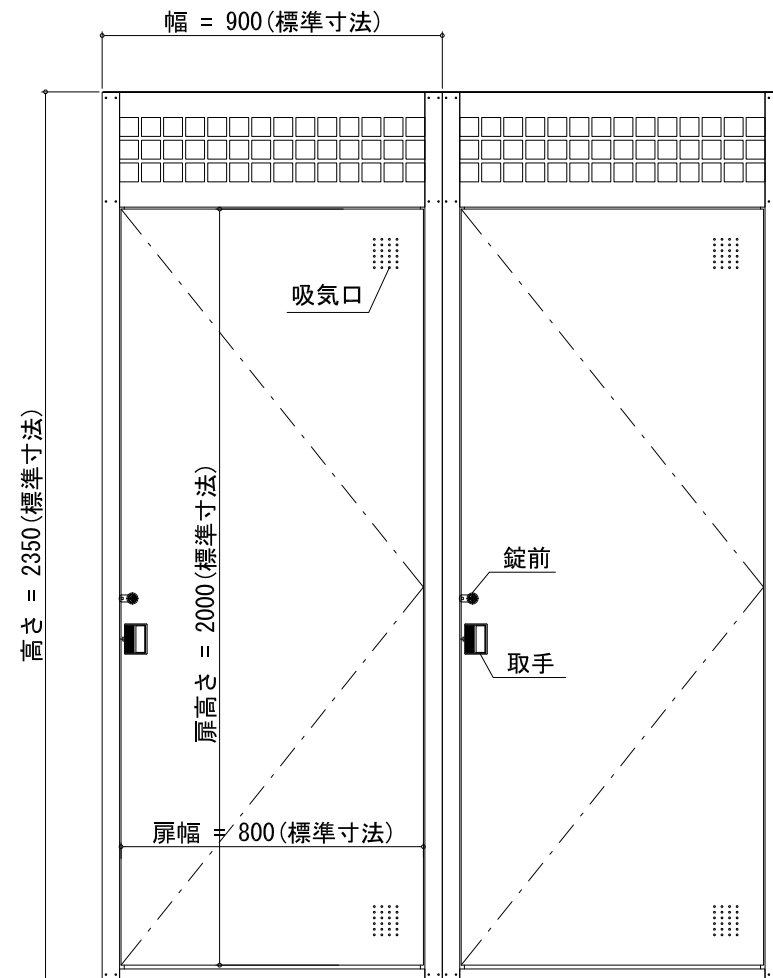

正面図



側面図

	2018.09.18	新規作成	改訂者	△3	*	*	*	承認	確認	製図	図名	トランクルーム(屋内1段式) NTR-1	縮尺	1:20
△1	2022.12.28	仕様変更(新型化)	川崎康	△4	*	*	*	-	-	-			用紙	A3
△2	*	*	*	△5	*	*	*							