



仕様表 (屋外2段式 トランクルーム NTR-2-0)


品名	仕様
側面パネル	鋼材 1.0t 高耐食性溶融めっき鋼板
前面縦枠	鋼材 1.0t 高耐食性溶融めっき鋼板
扉	鋼材 0.8t 高耐食性溶融めっき鋼板 錠前 サイドバーロック錠 樹脂取手 丁番 上下2ヶ所吊り
前面上パネル	鋼材 1.0t 高耐食性溶融めっき鋼板
土台	鋼材 1.6t 高耐食性溶融めっき鋼板
上段床	鋼材 1.0t 高耐食性溶融めっき鋼板
下段床	鋼材 0.8t + 1.6t 高耐食性溶融めっき鋼板
背面パネル	鋼材 1.0t 高耐食性溶融めっき鋼板
可動棚	鋼材 0.8t 高耐食性溶融めっき鋼板 (オプション)
屋根	鋼材 0.5t ガルバリウム鋼板

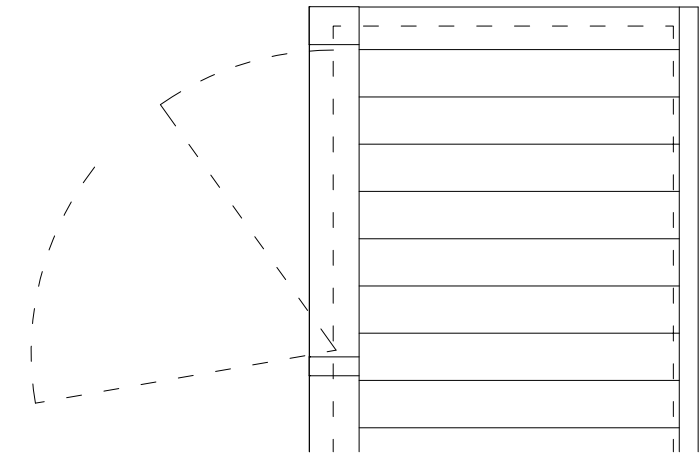


上部平面図

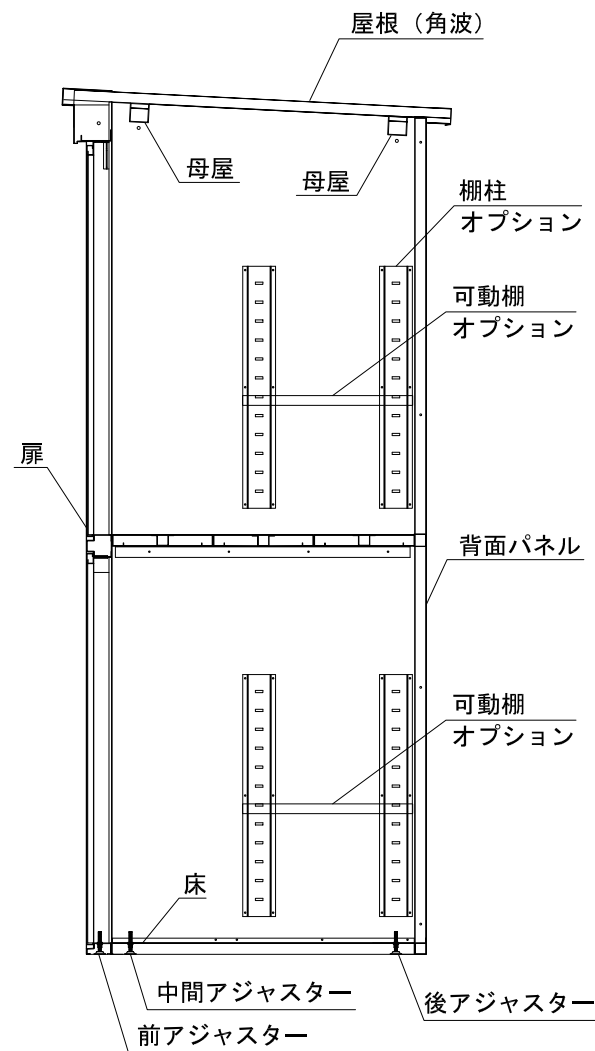

側面断面図

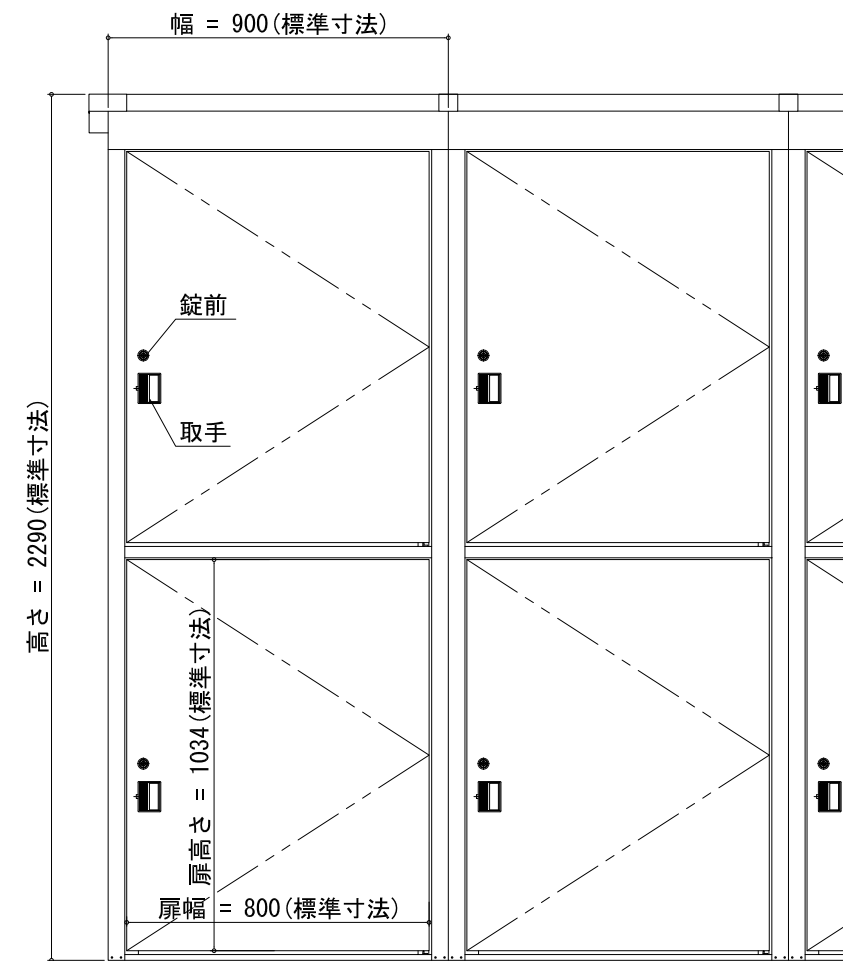

正面図

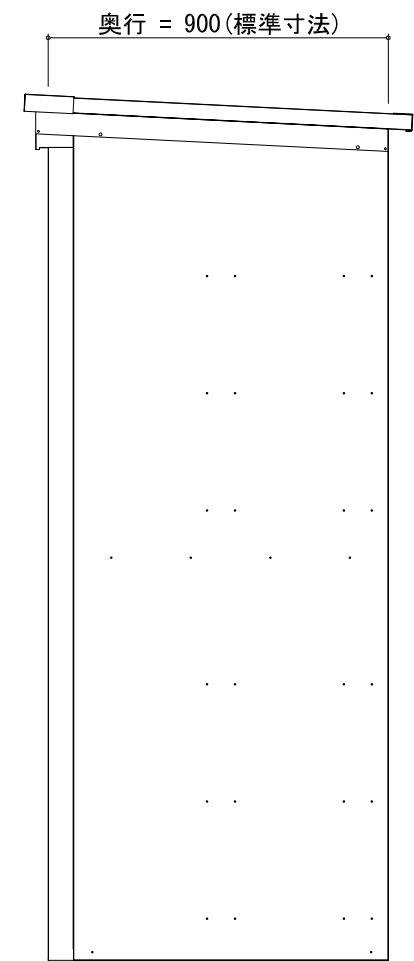

側面図

	2018.09.18	新規作成	改訂者	△3	*	*	*	承認	確認	製図	図名	トランクルーム(屋外2段式) NTR-2-0	縮尺	1:20			
△1	2018.10.04	仕様表に屋根材追記	横川	△4	*	*	*						-	-	-	用紙	A3
△2	2022.12.28	中間アジャスター追加 屋根表記変更	川崎康	△5	*	*	*										

株式会社 ニチプレ