



仕様表 (屋内2段式 トランクルーム NTR-2)


品名	仕様
側面パネル	鋼材 1.0t 高耐食性溶融めっき鋼板
前面縦枠	鋼材 1.0t 高耐食性溶融めっき鋼板
扉	鋼材 0.8t 樹脂フィルム積層鋼板 錠前 サイドバーロック錠 樹脂取手 吸気口 上下各1ヶ所 丁番 上下2ヶ所吊り
前面上パネル	鋼材 1.6t 高耐食性溶融めっき鋼板
土台	鋼材 1.6t 高耐食性溶融めっき鋼板
上段床	鋼材 0.8t 高耐食性溶融めっき鋼板
下段床	鋼材 0.8t 高耐食性溶融めっき鋼板
背面パネル	鋼材 1.0t 高耐食性溶融めっき鋼板
可動棚	鋼材 0.8t 高耐食性溶融めっき鋼板 (オプション)

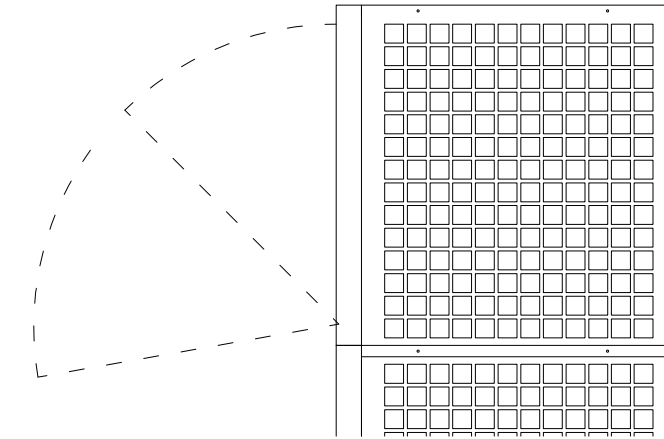


上部平面図

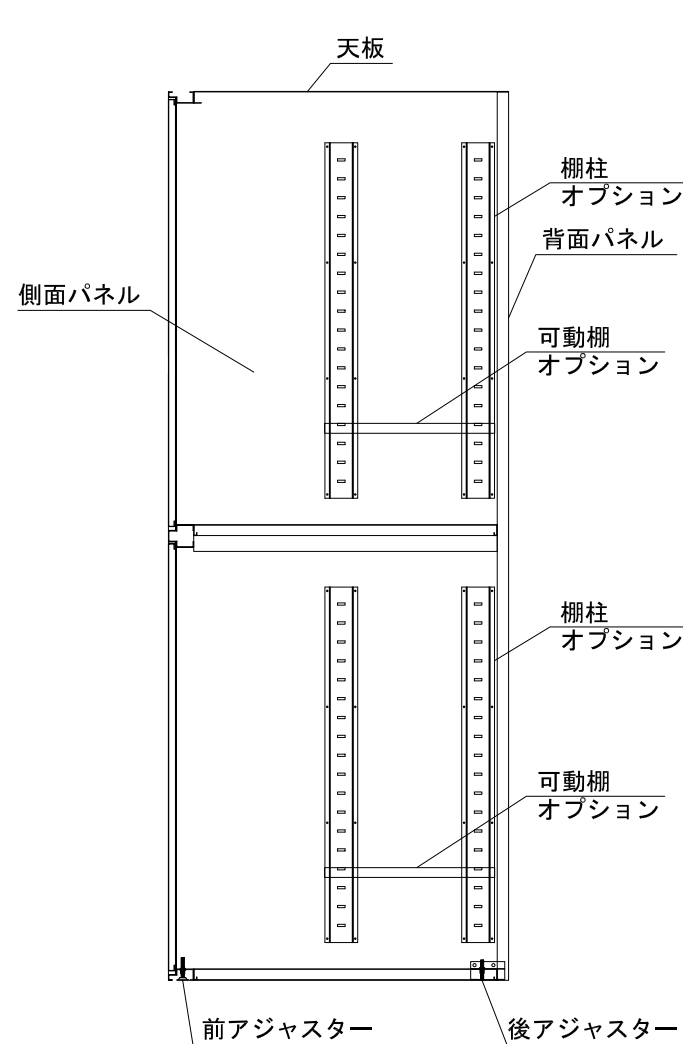

側面断面図

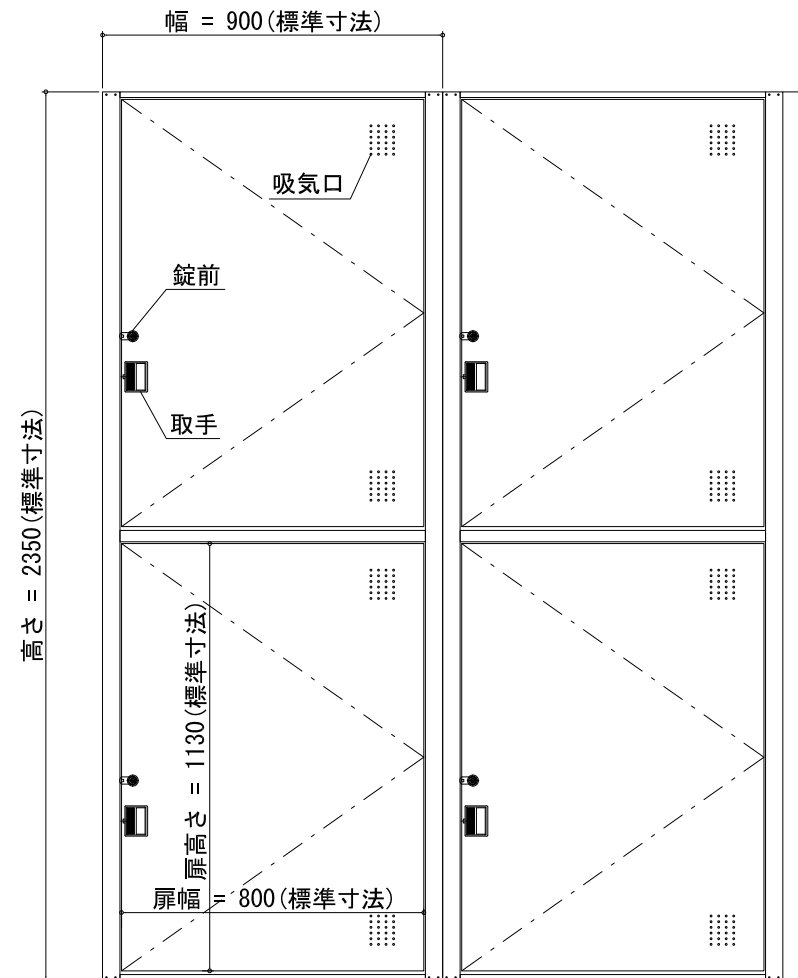

正面図

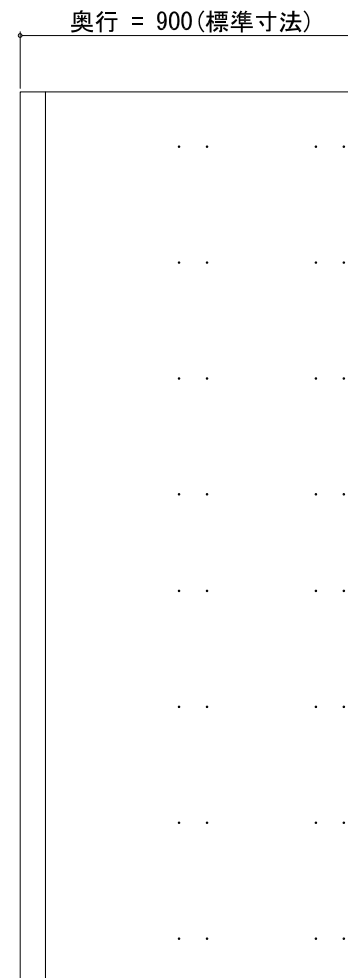

側面図

	2018.09.18	新規作成	改訂者	△3	*	*	*	承認	確認	製図	図名	トランクルーム(屋内2段式) NTR-2	縮尺	1:20
△1	2022.12.28	仕様変更(新型化)	川崎康	△4	*	*	*	-	-	-			用紙	A3
△2	*	*	*	△5	*	*	*							