



平面図

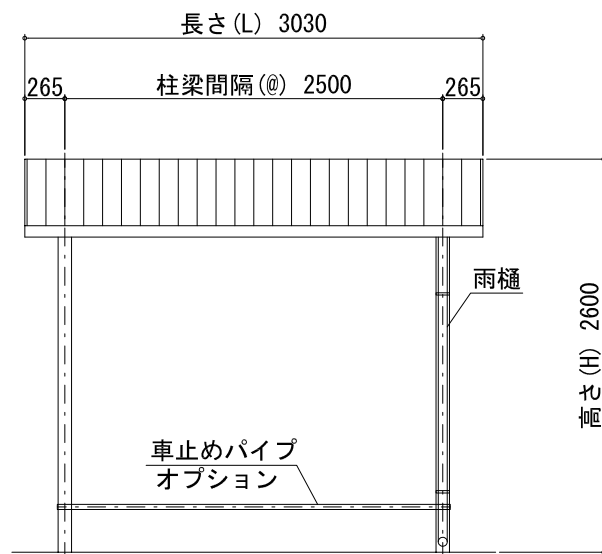

立面図

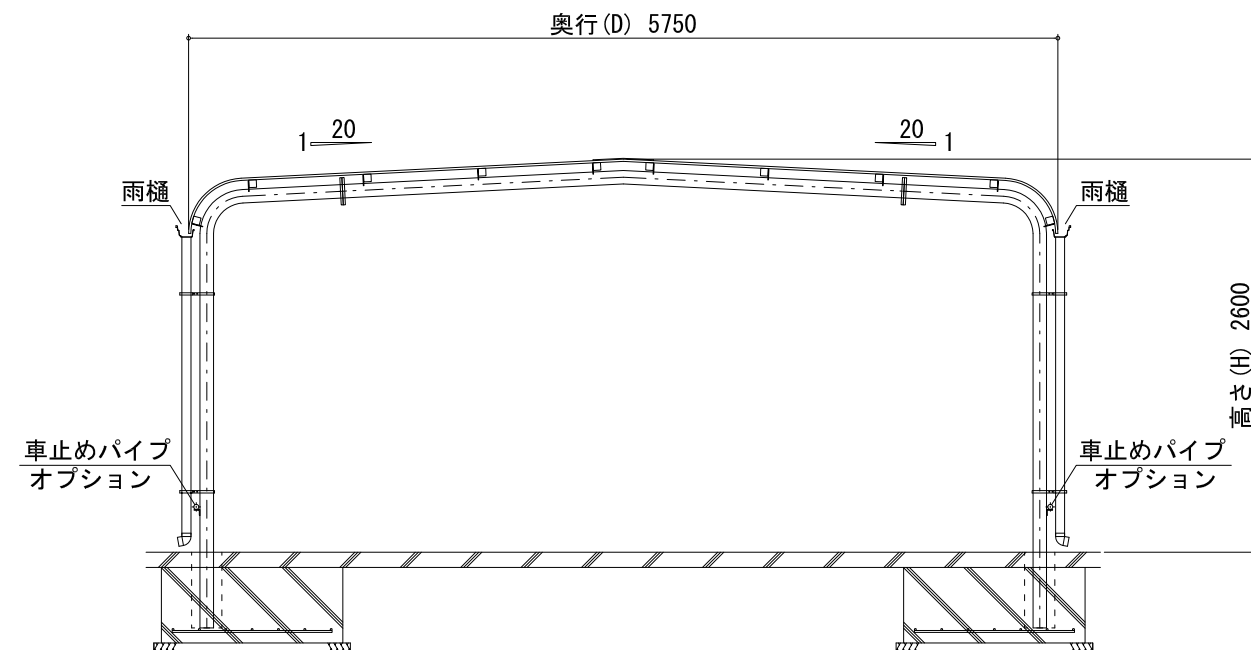

断面図

仕様 1M

名称	寸法・仕様	
柱梁間隔	2,500 (標準スパン)	
高さ	2,600	
柱・梁	高耐食性溶融めっき鋼板	
母屋	高耐食性溶融めっき鋼板	
屋根・型式呼称	ガルバリウム鋼板	NCF-1M
	サイレンスルーフ(塩ビ鋼板)	NCE-1M
	アルミ板	NCA-1M
	アルミパネル	NCAP-1M
	ポリカーボネート	NCP-1M
車止めパイプ	スチール製(高耐食性溶融めっき鋼板)/ステンレス製	
雨樋	軒樋: 塩ビ製 縦樋: 塩ビ製φ60	
塗装	粉体焼付塗装	
積雪荷重	600N/m ² (積雪量30cm) ※ 市町村の区域に応じた垂直積雪量による対応が可能	
地耐力	LFe=30KN/m ² (長期)・SFe=60KN/m ² (短期)	

※ 寸法、スパン数等は自由設計につき変更が可能です。
各営業所にお問合せ下さい。

	2018.10.15	新規作成	改訂者	△3	*	*	*
△1	2022.10.21	基礎寸法変更	横川	△4	*	*	*
△2	2023.07.19	屋根材表記変更 設計変更注記追加	川崎康	△5	*	*	*

ルーフテリア
株式会社 ニチプレ

承認	確認	製図
-	-	-

図名

ルーフテリア 1M
カタログ掲載図

縮尺	1:50
用紙	A3