



平面図

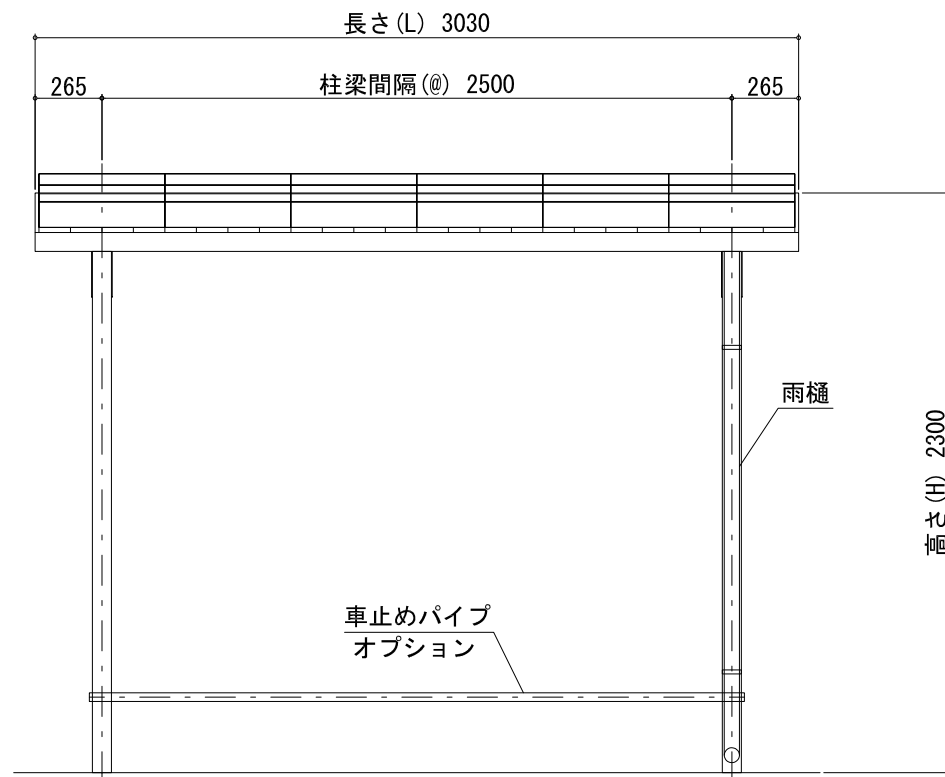

立面図

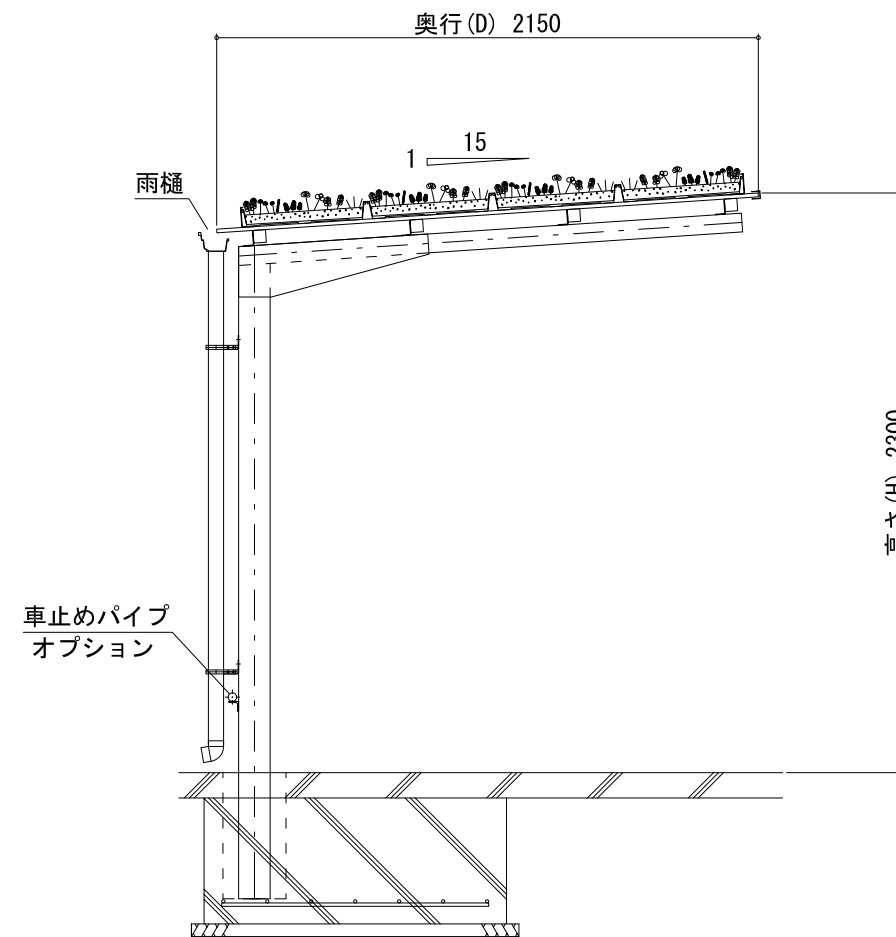

断面図

仕様 B-15G(ベジルーフユニット付)

名称	寸法・仕様
柱梁間隔	2,500 (標準スパン)
高さ	2,300 (平面ラックの場合)
	2,700 (2段ラックの場合)
	2,900 (スライドラック+2段ラックの場合)
	2,950 (スライドラック+2段UDC-3Hの場合)
柱	高耐食性溶融めっき鋼板
梁	高耐食性溶融めっき鋼板
母屋	高耐食性溶融めっき鋼板
屋根・型式呼称	ガルバリウム鋼板(ベジルーフユニット付)
車止めパイプ	スチール製(高耐食性溶融めっき鋼板)/ステンレス製
雨樋	軒樋:塩ビ製 縦樋:塩ビ製φ60
塗装	粉体焼付塗装
積雪荷重	600N/m <sup>2</sup> (積雪量30cm) ※ 市町村の区域に応じた垂直積雪量による対応が可能
緑化植物	セダム
地耐力	LFe=30KN/m <sup>2</sup> (長期)・SFe=60KN/m <sup>2</sup> (短期)

※ 寸法、スパン数等は自由設計につき変更が可能です。  
各営業所にお問合せ下さい。

	2018.10.15	新規作成	改訂者	△3	*	*	*
△1	2022.11.18	基礎・GPL寸法変更	横川	△4	*	*	*
△2	2023.07.19	屋根材表記変更 設計変更注記追加	川崎康	△5	*	*	*

ルーフテリア  
株式会社 ニチプレ

承認	確認	製図	図名	ルーフテリア B-15G カタログ掲載図	縮尺	1:30
-	-	-			用紙	A3