




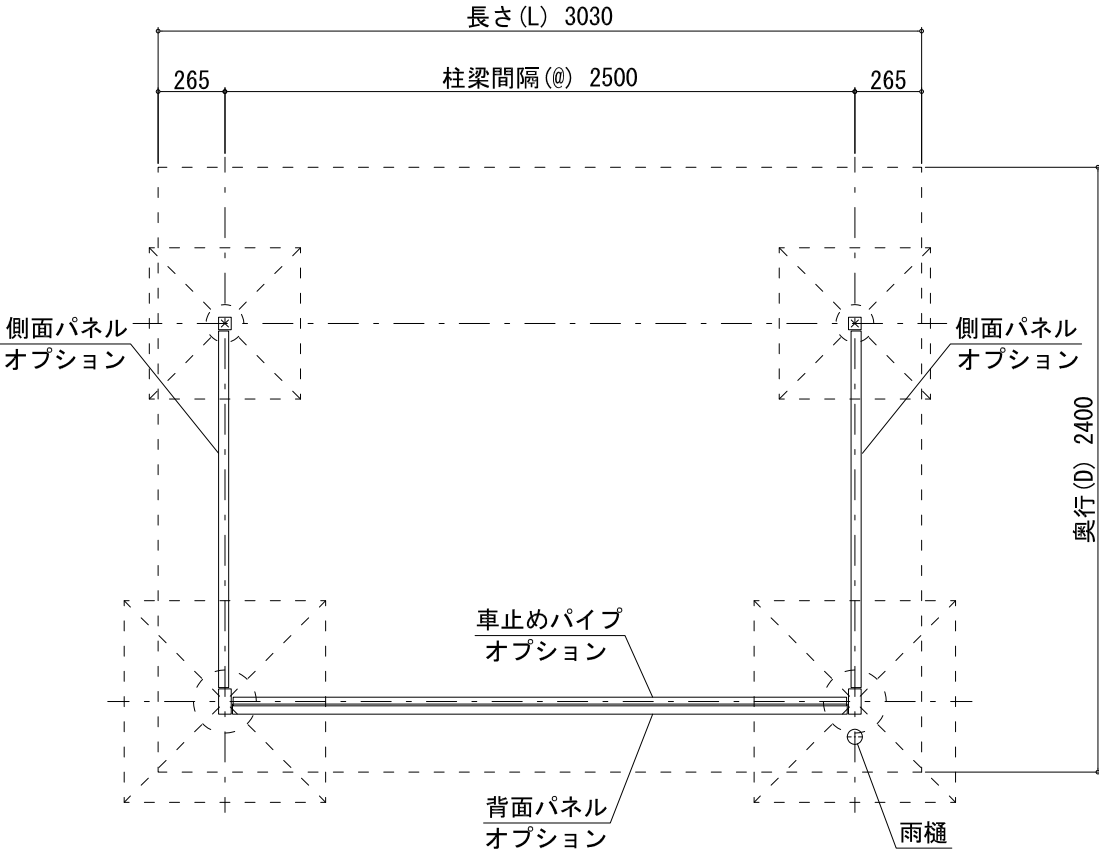

平面図

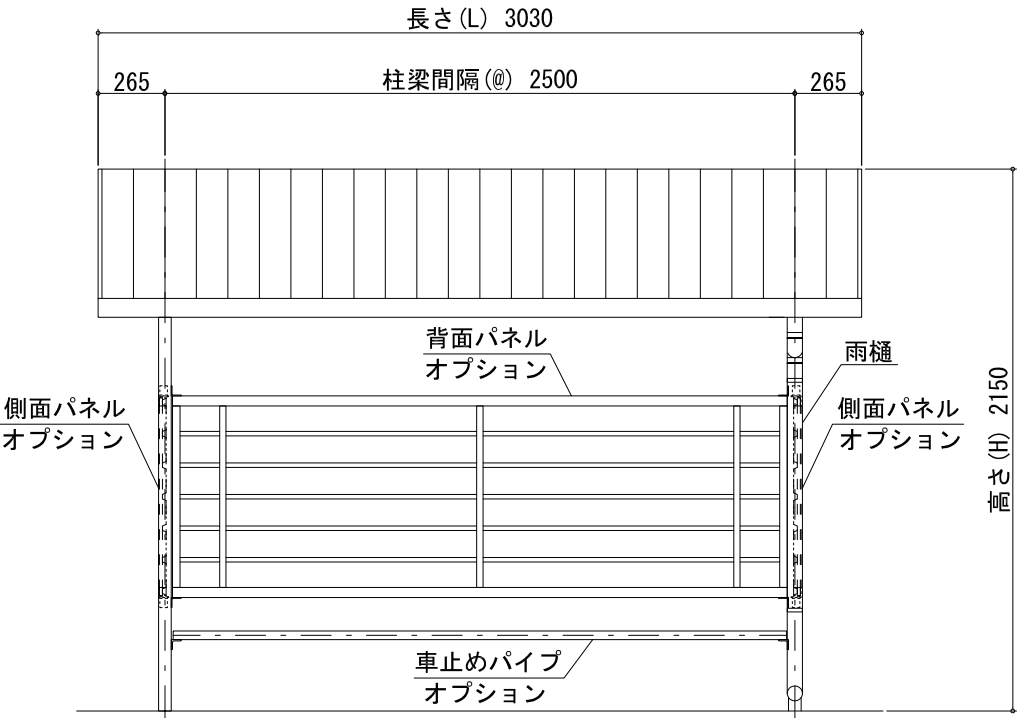

立面図

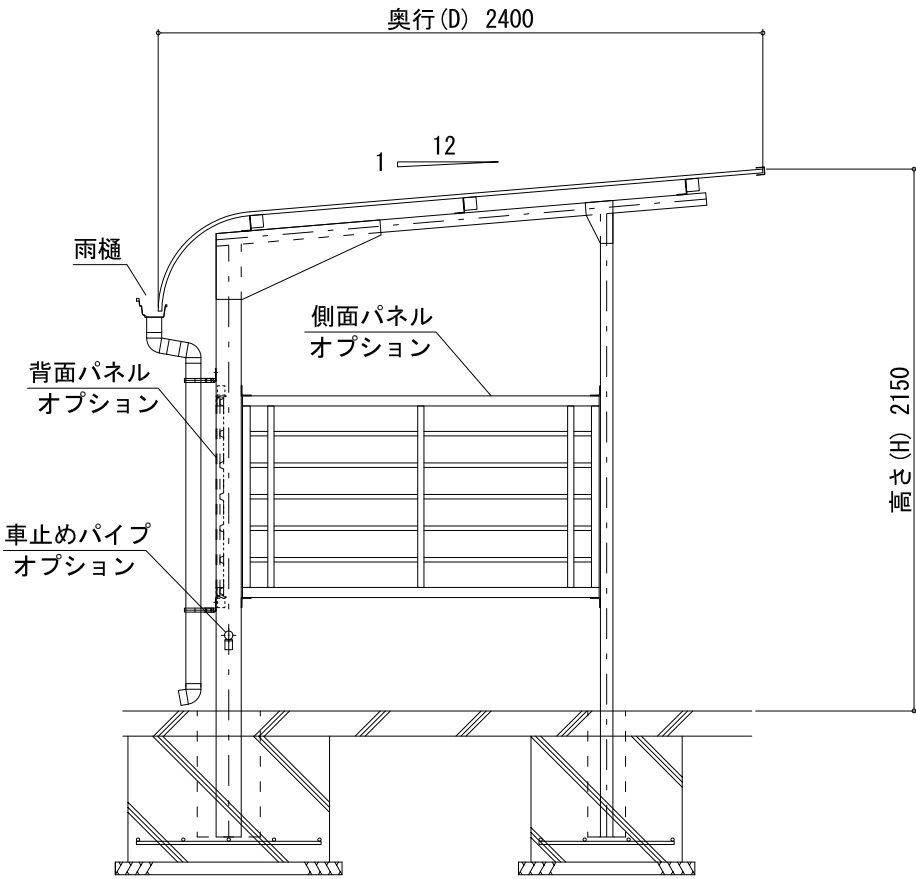

断面図

仕 様		B-31R	
名 称		寸 法・仕 様	
柱梁間隔		2, 5 0 0 （標準スパン）	
高 さ		2, 1 5 0	
前 柱		高耐食性溶融めっき鋼板	
後 柱		高耐食性溶融めっき鋼板	
梁		高耐食性溶融めっき鋼板	
母 屋		高耐食性溶融めっき鋼板	
屋根・型式呼称	ガルバリウム鋼板		NCF-B-31R
	サイレンスルーフ（塩ビ鋼板）		NCE-B-31R
	アルミ板		NCA-B-31R
	アルミパネル		NCAP-B-31R
	ポリカーボネート		NCP-B-31R
車止めパイプ		スチール製（高耐食性溶融めっき鋼板）/ステンレス製	
雨 樋		軒樋：塩ビ製 竖樋：塩ビ製φ60	
塗 装		粉体焼付塗装	
積雪荷重		600N/㎡（積雪量30cm） ※ 市町村の区域に応じた垂直積雪量による対応が可能	
地 耐 力		LFe=30KN/㎡（長期）・SFe=60KN/㎡（短期）	

※ 寸法、スパン数等は自由設計につき変更が可能です。
各営業所にお問合せ下さい。

	2018. 10. 15	新規作成	改訂者	△3	*	*	*	 株式会社 ニチプレ	承認	確認	製図	図名	ルーフテリア B-31R カタログ掲載図	縮尺	1:30
△1	2023. 07. 19	屋根材表記変更 設計変更注記追加	川崎康	△4	*	*	*		-	-	-			用紙	A3
△2	*	*	*	△5	*	*	*								