




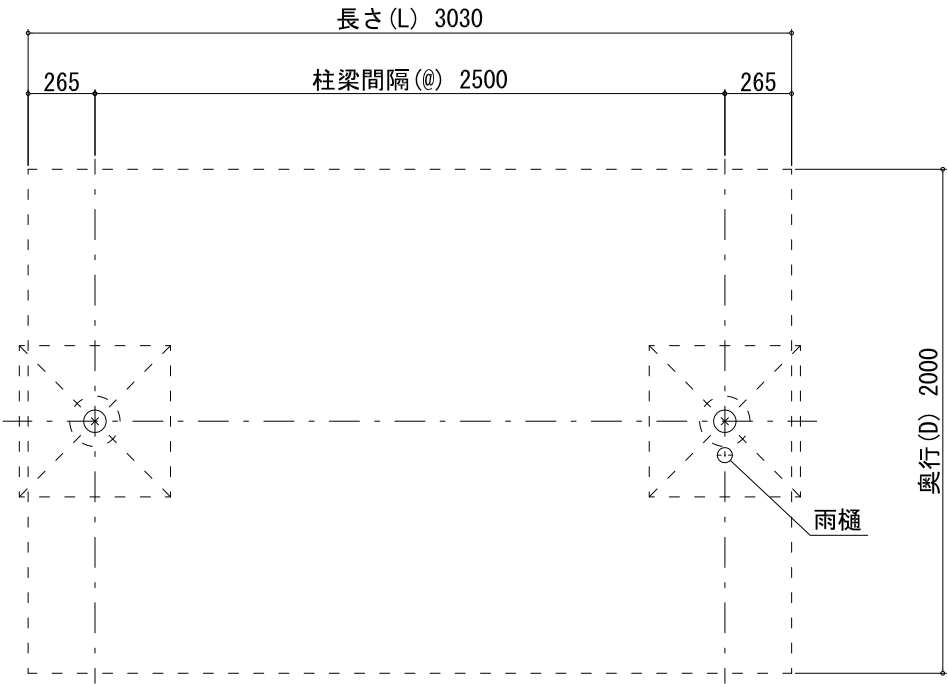

平面図

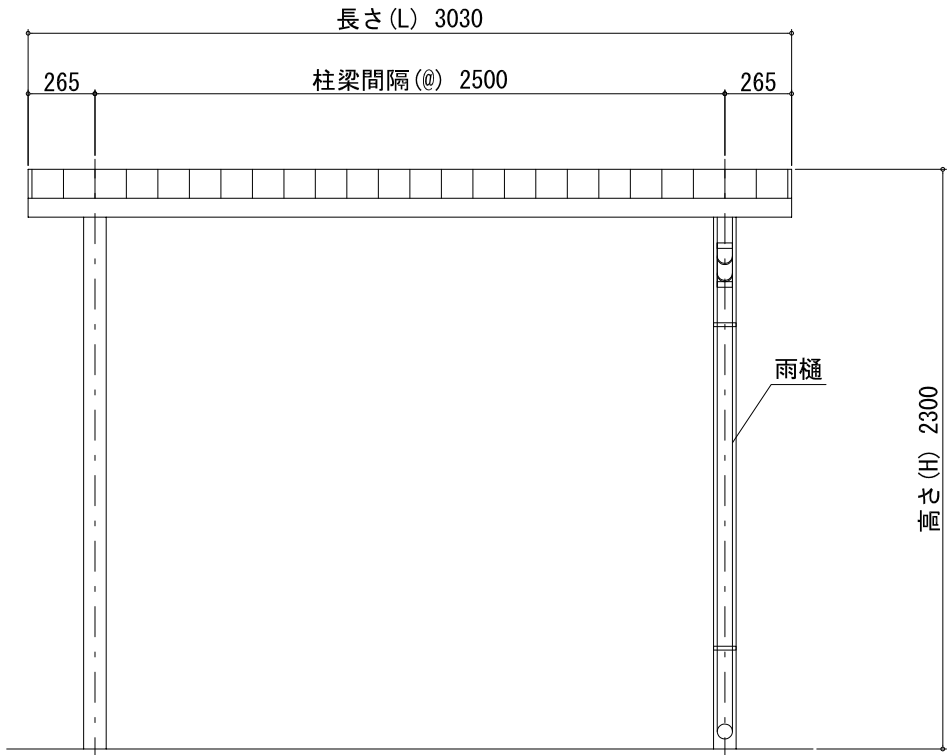

立面図

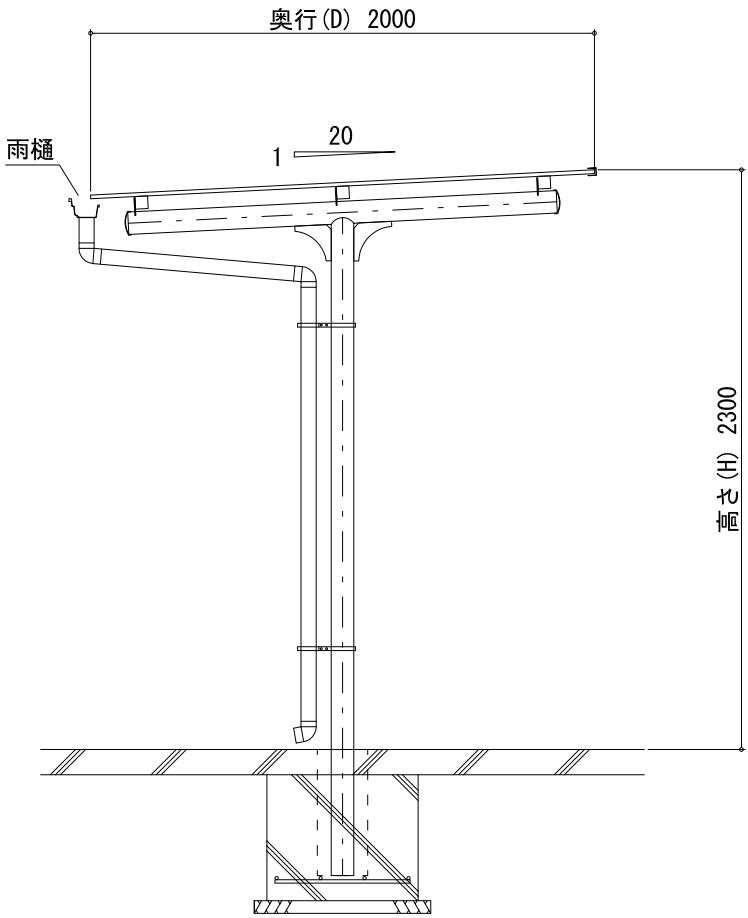

断面図

仕 様		B-51T	
名 称		寸 法・仕 様	
柱梁間隔		2, 5 0 0 (標準スパン)	
高 さ		2, 3 0 0 (平面ラックの場合)	
		2, 7 0 0 (2段ラックの場合)	
		2, 8 5 0 (スライドラック+2段ラックの場合)	
		2, 9 5 0 (スライドラック+2段UDC-3Hの場合)	
柱・梁		高耐食性溶融めっき鋼板	
母 屋		高耐食性溶融めっき鋼板	
屋根・型式呼称		ガルバリウム鋼板	NCF-B-51T
		サイレンスルーフ(塩ビ鋼板)	NCE-B-51T
		アルミ板	NCA-B-51T
		アルミパネル	NCAP-B-51T
		ポリカーボネート	NCP-B-51T
		制振鋼板	NCS-B-51T
雨 樋		軒樋: 塩ビ製 縦樋: 塩ビ製φ 6 0	
塗 装		粉体焼付塗装	
積雪荷重		6 0 0 N/㎡ (積雪量 3 0 cm) ※ 市町村の区域に応じた垂直積雪量による対応が可能	
地 耐 力		LFe=3 0 KN/㎡(長期)・SFe=6 0 KN/㎡(短期)	

※ 寸法、スパン数等は自由設計につき変更が可能です。
各営業所にお問合せ下さい。

	2018. 10. 15	新規作成	改訂者	△3	*	*	*	 株式会社 ニチプレ	承認	確認	製図	図名	ルーフテリア B-51T カタログ掲載図	縮尺	1:30
△1	2023. 07. 19	屋根材表記変更 設計変更注記追加	川崎康	△4	*	*	*		-	-	-			用紙	A3
△2	*	*	*	△5	*	*	*								