




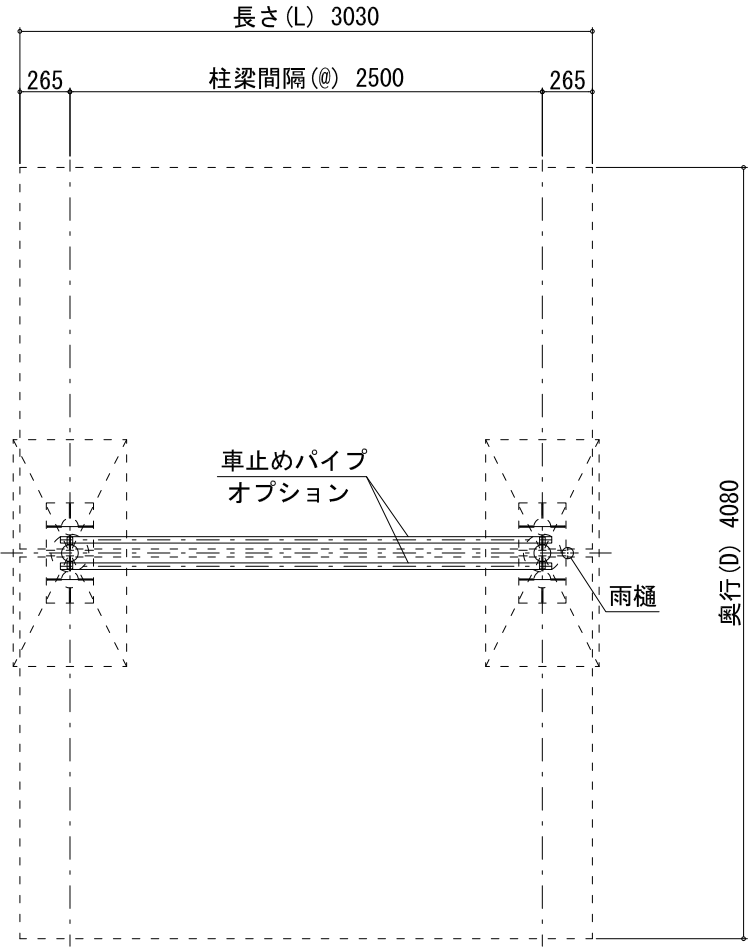

平面図

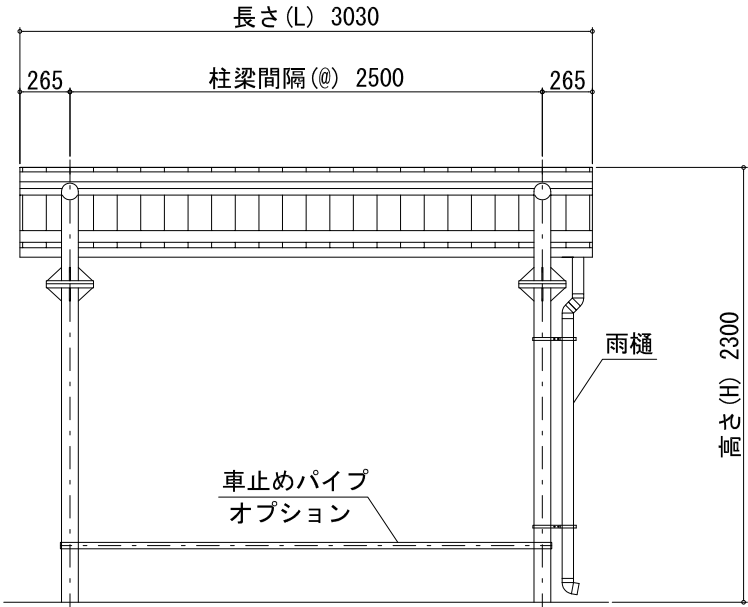

立面図

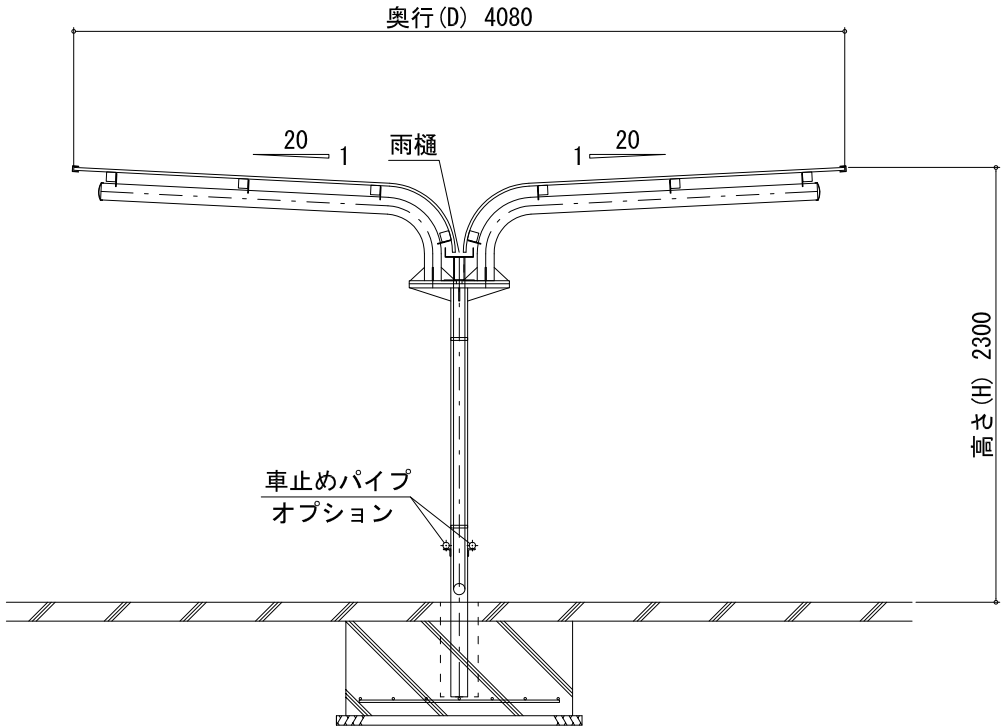

断面図

仕 様		FY-2	
名 称		寸 法・仕 様	
柱梁間隔		2, 5 0 0 （標準スパン）	
高 さ	2, 3 0 0 （平面ラックの場合）		
	2, 7 0 0 （2段ラックの場合）		
	2, 8 5 0 （スライドラック+2段ラックの場合）		
	2, 9 5 0 （スライドラック+2段UDC-3Hの場合）		
柱 ・ 梁		高耐食性溶融めっき鋼板	
母 屋		高耐食性溶融めっき鋼板	
屋根・型式呼称	ガルバリウム鋼板		NCF-FY-2
	サイレンスルーフ（塩ビ鋼板）		NCE-FY-2
	アルミ板		NCA-FY-2
	アルミパネル		NCAP-FY-2
	ポリカーボネート		NCP-FY-2
車止めパイプ		スチール製（高耐食性溶融めっき鋼板）/ステンレス製	
雨 樋		軒樋：高耐食性溶融めっき鋼板 竖樋：塩ビ製φ 6 0	
塗 装		粉体焼付塗装	
積雪荷重		6 0 0 N/㎡（積雪量3 0 cm） ※ 市町村の区域に応じた垂直積雪量による対応が可能	
地 耐 力		LFe=3 0 KN/㎡（長期）・SFe=6 0 KN/㎡（短期）	

※ 寸法、スパン数等は自由設計につき変更が可能です。
各営業所にお問合せ下さい。

	2018. 10. 15	新規作成	改訂者	△3	*	*	*	 株式会社 ニチプレ	承認	確認	製図	図名	ルーフテリア FY-2 カタログ掲載図	縮尺	1:40
△1	2023. 07. 19	屋根材表記変更 設計変更注記追加	川崎康	△4	*	*	*		-	-	-			用紙	A3
△2	*	*	*	△5	*	*	*								