


平面図

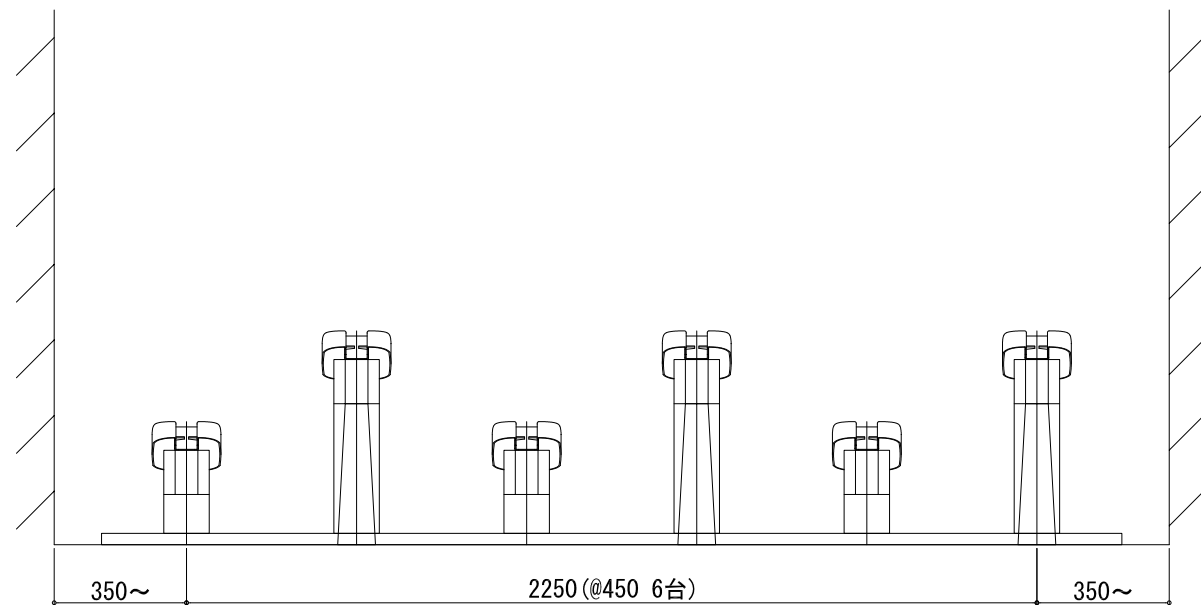


立面図

仕様 R-1SHID

名称	仕様
本体	SUS304 t=1.5
ヘッドカバー	ABS樹脂
組付けボルト	M5ナベビス
	M5特殊ねじ
	M5根角ねじ・ナット
アンカーボルト	M8オールアンカー

※ 図中自転車サイズ：L1800×W600×H1100

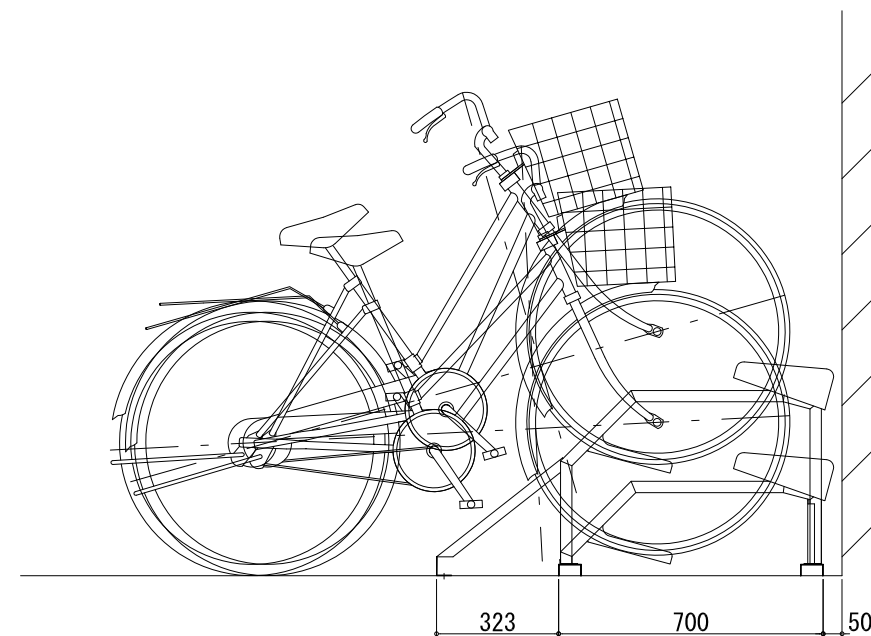

断面図

	2023.08.31	新規作成	改訂者	△3	*	*	*
△1	*	*	*	△4	*	*	*
△2	*	*	*	△5	*	*	*

株式会社 ニチプレ

承認	確認	製図
-	-	川崎康

図名	前輪乗せラック R-1SHID 標準図
----	------------------------

縮尺	1:20
用紙	A3