


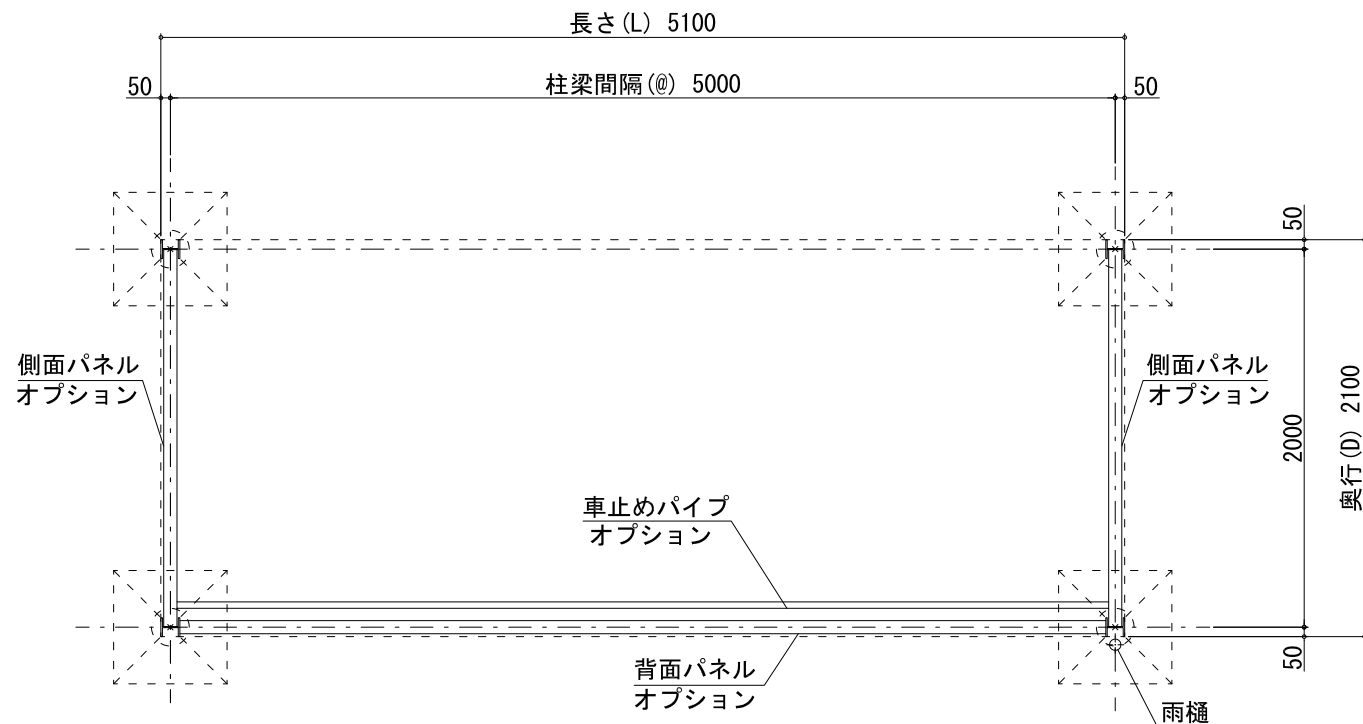


平面図



立面図

仕 様		Z-3
名 称	寸 法・仕 様	
柱梁間隔	5, 0 0 0 （標準スパン）	
高 さ	2, 3 0 0	
柱 ・ 梁	H鋼	
母 屋	H鋼	
屋根・型式呼称	ガルバリウム鋼板（折板）	NCF-Z-3
	サイレンススーフ（塩ビ鋼板）（折板）	NCE-Z-3
	ポリカーボネート（折板）	NCP-Z-3
車止めパイプ	スチール製（高耐食性溶融めっき鋼板）/ステンレス製	
雨 樋	軒樋：高耐食性溶融めっき鋼板 竖樋：塩ビ製φ60	
塗 装	粉体焼付塗装	
積雪荷重	600N/㎡（積雪量30cm） ※ 市町村の区域に応じた垂直積雪量による対応が可能	
地 耐 力	LFe=30KN/㎡（長期）・SFe=60KN/㎡（短期）	

※ 寸法、スパン数等は自由設計につき変更が可能です。
各営業所にお問合せ下さい。

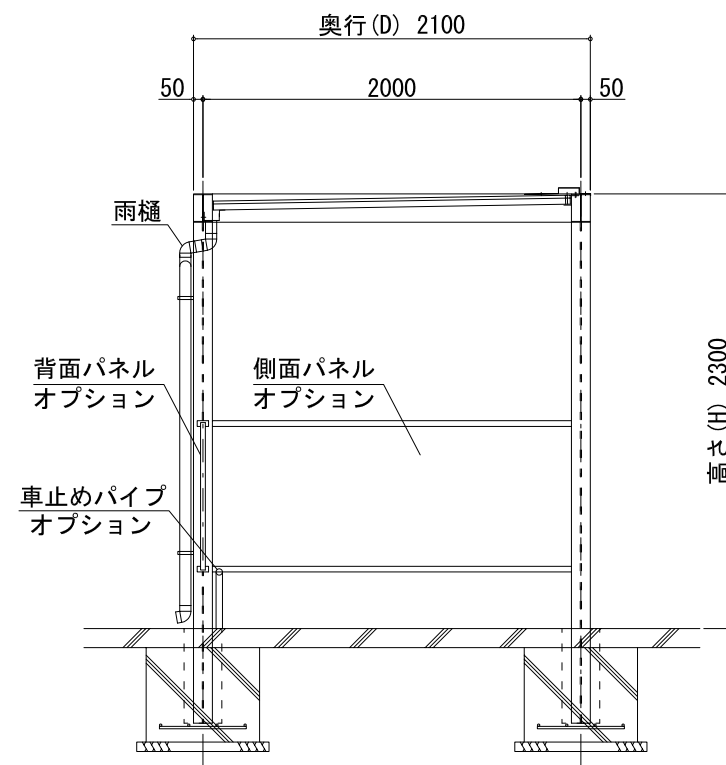

断面図

	2018. 10. 15	新規作成	改訂者	△3	*	*	*	 株式会社 ニチプレ	承認	確認	製図	図名	ルーフテリア Z-3 カタログ掲載図	縮尺	1:40
△1	2023. 07. 19	屋根材表記変更 設計変更注記追加	川崎康	△4	*	*	*		-	-	-			用紙	A3
△2	*	*	*	△5	*	*	*								