



平面図

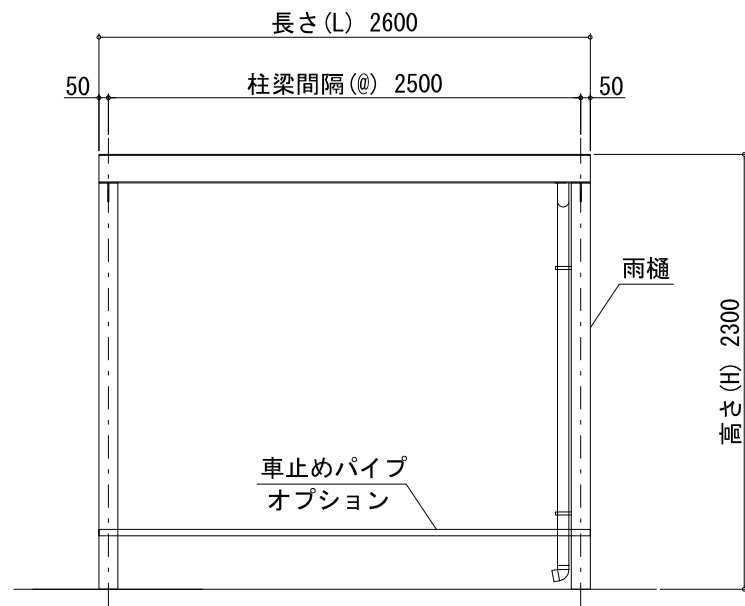

立面図

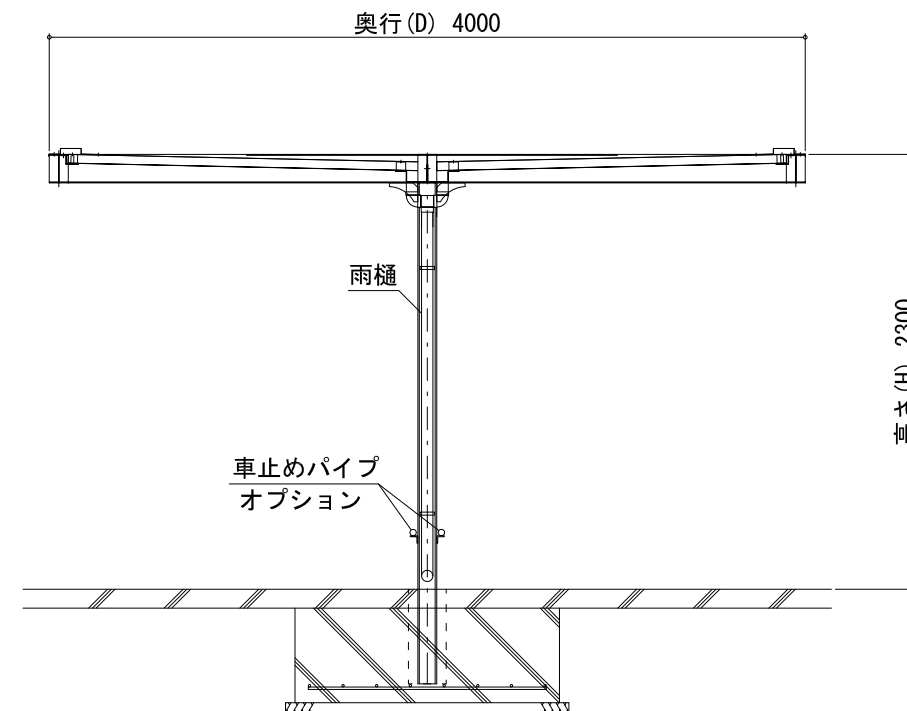

断面図

仕様 Z-4Y

名称	寸法・仕様	
柱梁間隔	2,500 (標準スパン)	
高さ	2,300 (平面ラックの場合)	
	2,700 (2段ラックの場合)	
	2,850 (スライドラック+2段ラックの場合)	
	2,950 (スライドラック+2段UDC-3Hの場合)	
柱・梁	H鋼	
母屋	H鋼	
屋根・型式呼称	ガルバリウム鋼板(折板)	NCF-Z-4Y
	サイレンスルーフ(塩ビ鋼板)(折板)	NCE-Z-4Y
	ポリカーボネート(折板)	NCP-Z-4Y
車止めパイプ	スチール製(高耐食性溶融めっき鋼板)/ステンレス製	
雨樋	軒樋: 高耐食性溶融めっき鋼板 竖樋: 塩ビ製φ60	
塗装	粉体焼付塗装	
積雪荷重	600N/m ² (積雪量30cm) ※ 市町村の区域に応じた垂直積雪量による対応が可能	
地耐力	LFe=30KN/m ² (長期)・SFe=60KN/m ² (短期)	

※ 寸法、スパン数等は自由設計につき変更が可能です。
各営業所にお問合せ下さい。

	2018.10.15	新規作成	改訂者	△3	*	*	*
△1	2020.08.31	基礎の斜線はみ出し修正	横川	△4	*	*	*
△2	2023.07.19	屋根材表配変更 設計変更注記追加 高さ種類追加 呼称変更	川崎康	△5	*	*	*

ルーフテリア 株式会社 ニチプレ

承認	確認	製図
-	-	-

図名

ルーフテリア Z-4Y
カタログ掲載図

縮尺 1:40
用紙 A3