
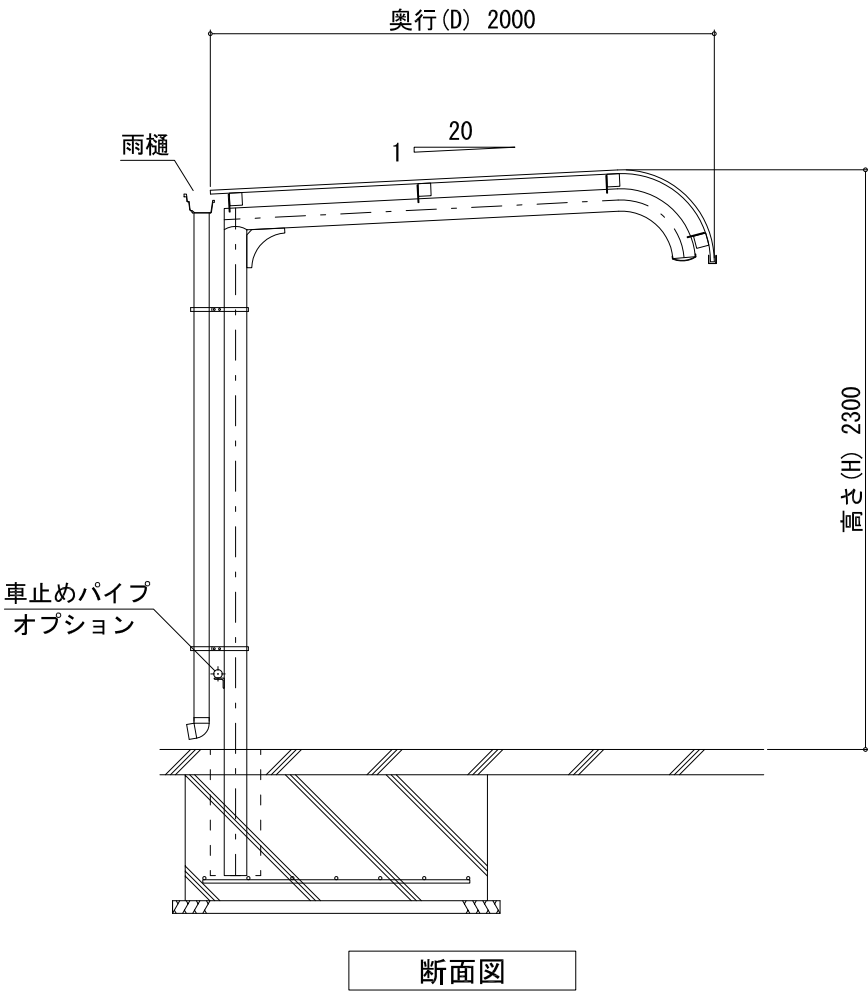
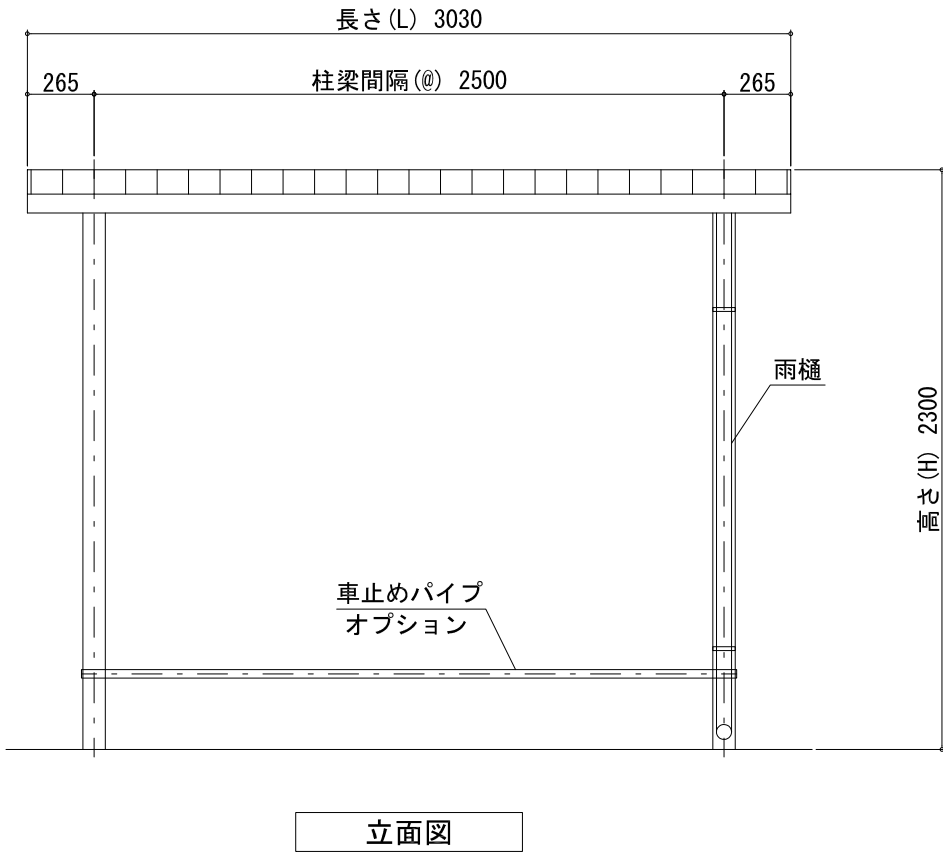


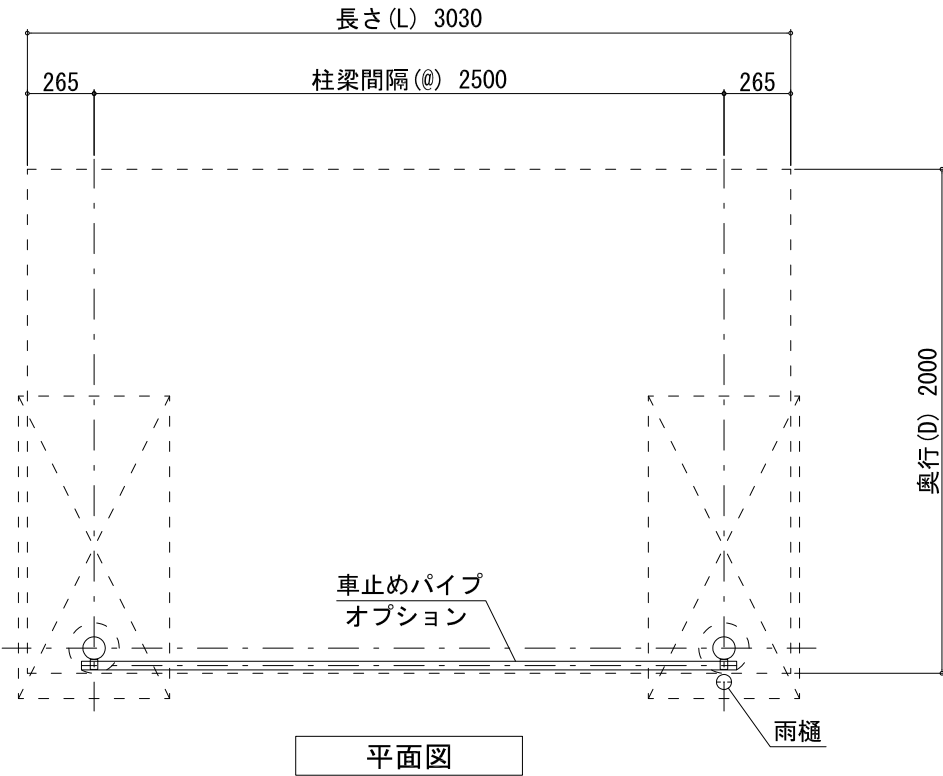

| 仕 様     |                                | FR                                                 |         |
|---------|--------------------------------|----------------------------------------------------|---------|
| 名 称     |                                | 寸 法・仕 様                                            |         |
| 柱梁間隔    |                                | 2, 5 0 0 （標準スパン）                                   |         |
| 高 さ     | 2, 3 0 0 （平面ラックの場合）            |                                                    |         |
|         | 2, 8 5 0 （２段ラックの場合）            |                                                    |         |
|         | 3, 0 0 0 （スライドラック+２段ラックの場合）    |                                                    |         |
|         | 2, 9 5 0 （スライドラック+２段UDC－３Hの場合） |                                                    |         |
| 柱 ・ 梁   |                                | 高耐食性溶融めっき鋼板                                        |         |
| 母 屋     |                                | 高耐食性溶融めっき鋼板                                        |         |
| 屋根・型式呼称 | ガルバリウム鋼板                       |                                                    | NCF-FR  |
|         | サイレンスルーフ（塩ビ鋼板）                 |                                                    | NCE-FR  |
|         | アルミ板                           |                                                    | NCA-FR  |
|         | アルミパネル                         |                                                    | NCAP-FR |
|         | ポリカーボネート                       |                                                    | NCP-FR  |
| 車止めパイプ  |                                | スチール製（高耐食性溶融めっき鋼板）/ステンレス製                          |         |
| 雨 樋     |                                | 軒樋：塩ビ製  竖樋：塩ビ製φ 6 0                                |         |
| 塗 装     |                                | 粉体焼付塗装                                             |         |
| 積雪荷重    |                                | 6 0 0 N/㎡（積雪量 3 0 cm）<br>※ 市町村の区域に応じた垂直積雪量による対応が可能 |         |
| 地 耐 力   |                                | LFe=3 0 KN/㎡（長期）・SFe=6 0 KN/㎡（短期）                  |         |

※ 寸法、スパン数等は自由設計につき変更が可能です。  
各営業所にお問合せ下さい。

|    |              |                         |     |    |   |   |   |                     |    |    |    |    |                      |    |      |
|----|--------------|-------------------------|-----|----|---|---|---|---------------------|----|----|----|----|----------------------|----|------|
|    | 2018. 10. 15 | 新規作成                    | 改訂者 | △3 | * | * | * | ルーフテリア<br>株式会社 ニチプレ | 承認 | 確認 | 製図 | 図名 | ルーフテリア FR<br>カタログ掲載図 | 縮尺 | 1:30 |
| △1 | 2023. 07. 19 | 屋根材表記変更 設計変更注記追加 高さ種類追加 | 川崎康 | △4 | * | * | * |                     | -  | -  | -  |    |                      | 用紙 | A3   |
| △2 | *            | *                       | *   | △5 | * | * | * |                     |    |    |    |    |                      |    |      |