
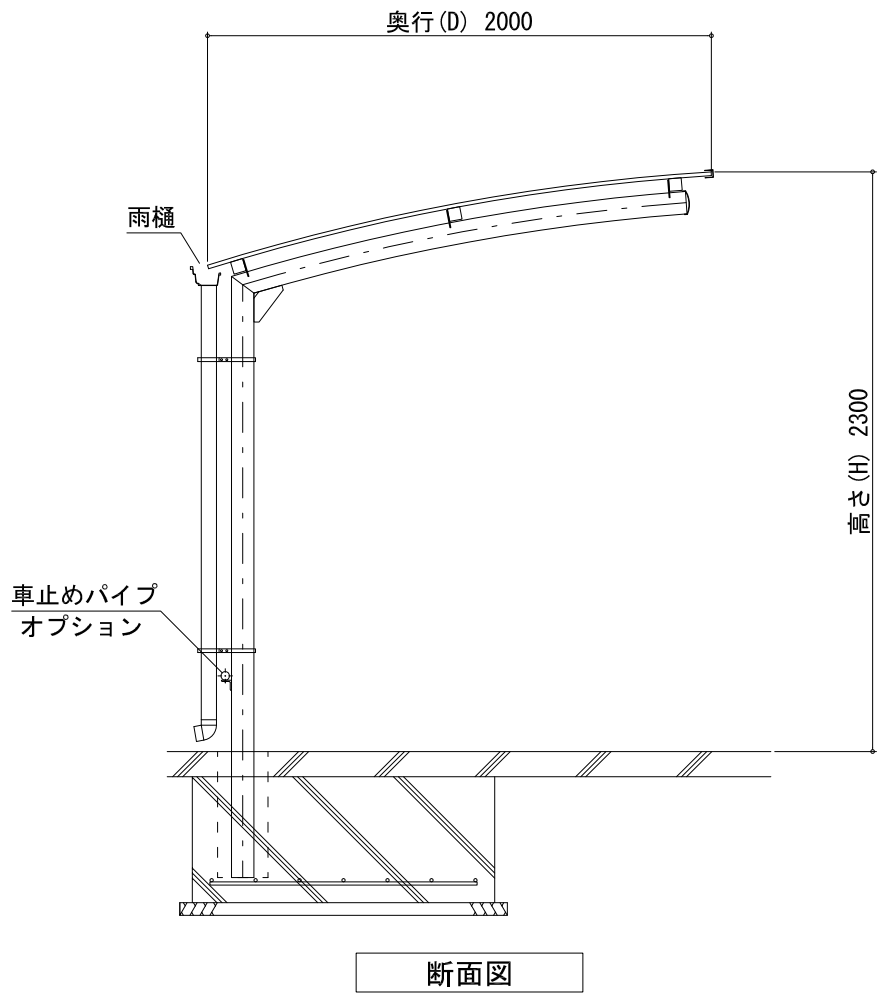
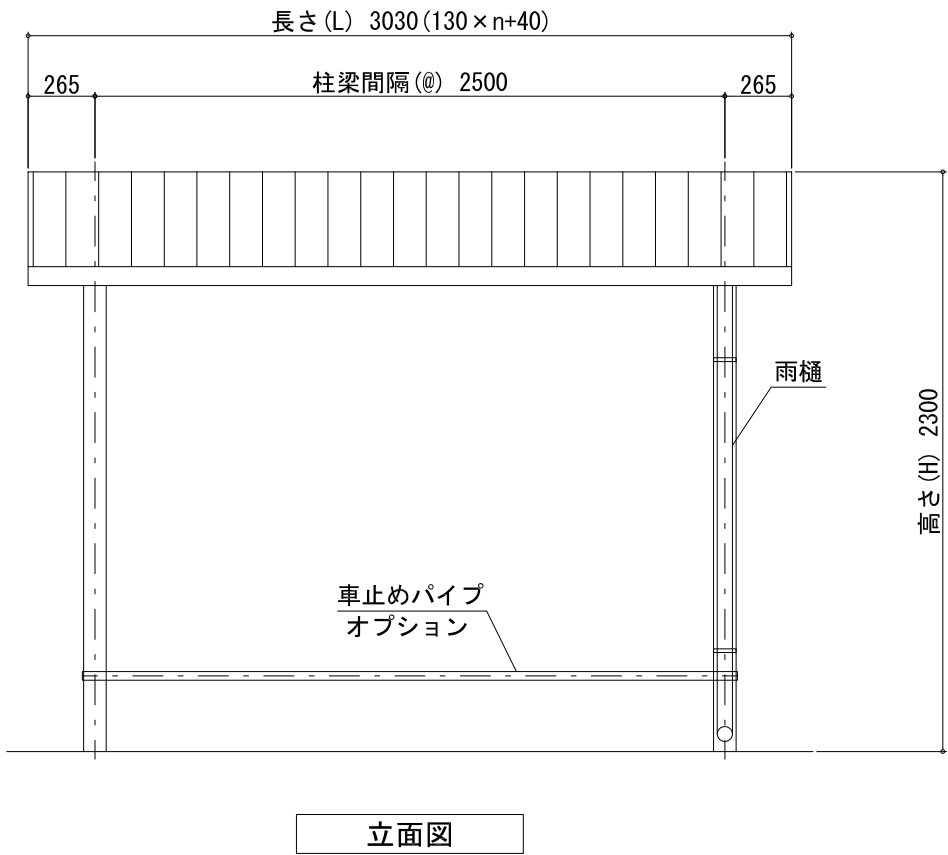


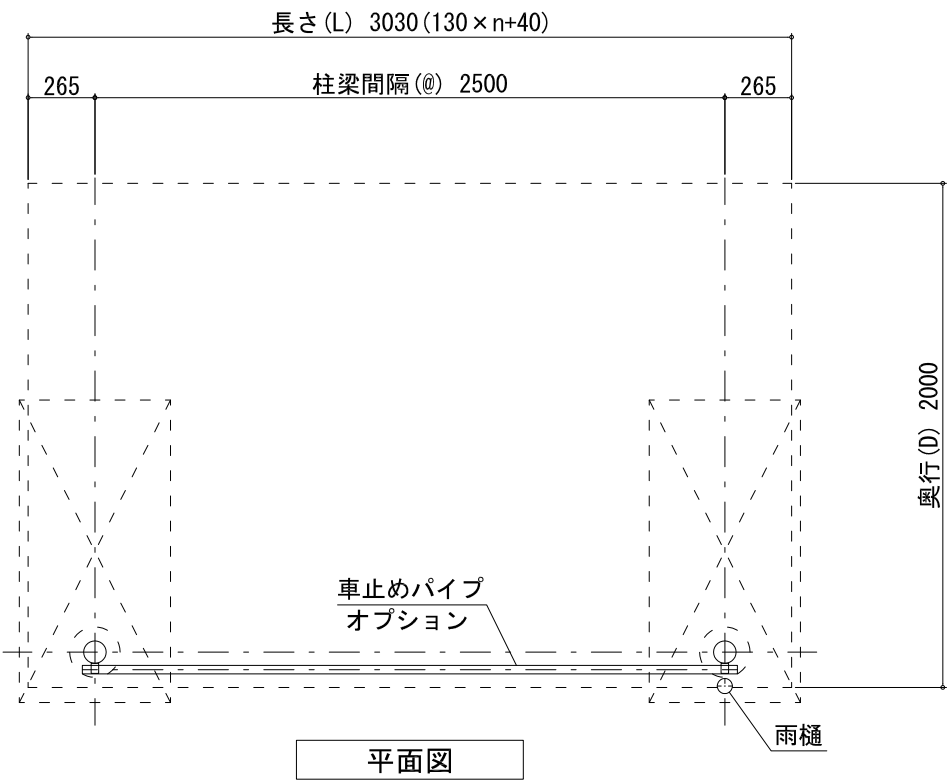

| 仕 様     |  | NR                                                  |         |
|---------|--|-----------------------------------------------------|---------|
| 名 称     |  | 寸 法・仕 様                                             |         |
| 柱梁間隔    |  | 2, 5 0 0 (標準スパン)                                    |         |
| 高 さ     |  | 2, 3 0 0 (平面ラックの場合)                                 |         |
|         |  | 2, 8 0 0 (2段ラックの場合)                                 |         |
|         |  | 2, 9 5 0 (スライドラック+2段ラックの場合)                         |         |
|         |  | 3, 0 0 0 (スライドラック+2段UDC-3Hの場合)                      |         |
| 柱・梁     |  | 高耐食性溶融めっき鋼板                                         |         |
| 母 屋     |  | 高耐食性溶融めっき鋼板                                         |         |
| 屋根・型式呼称 |  | ガルバリウム鋼板                                            | NCF-NR  |
|         |  | サイレンスルーフ(塩ビ鋼板)                                      | NCE-NR  |
|         |  | アルミ板                                                | NCA-NR  |
|         |  | アルミパネル                                              | NCAP-NR |
|         |  | ポリカーボネート                                            | NCP-NR  |
| 車止めパイプ  |  | スチール製(高耐食性溶融めっき鋼板)/ステンレス製                           |         |
| 雨 樋     |  | 軒樋: 塩ビ製  縦樋: 塩ビ製φ 6 0                               |         |
| 塗 装     |  | 粉体焼付塗装                                              |         |
| 積雪荷重    |  | 6 0 0 N/㎡ (積雪量 3 0 cm)<br>※ 市町村の区域に応じた垂直積雪量による対応が可能 |         |
| 地 耐 力   |  | LFe=3 0 KN/㎡(長期)・SFe=6 0 KN/㎡(短期)                   |         |

※ 角波成型屋根長さは全国共通で東日本仕様{L=(130×n+40)}とする  
※ 寸法、スパン数等は自由設計につき変更が可能です。  
各営業所にお問合せ下さい。

|    |            |                 |     |    |            |                  |     |                             |    |    |    |    |                      |    |      |
|----|------------|-----------------|-----|----|------------|------------------|-----|-----------------------------|----|----|----|----|----------------------|----|------|
|    | 2016.02.02 | 新規作成            | 改訂者 | △3 | 2022.10.25 | 図枠変更             | 横川  | <div>ルーフテリア</div> 株式会社 ニチプレ | 承認 | 確認 | 製図 | 図名 | ルーフテリア NR<br>カタログ掲載図 | 縮尺 | 1:30 |
| △1 | 2019.06.10 | 上屋ピッチ修正         | *   | △4 | 2023.07.19 | 屋根材表記変更 設計変更注記追加 | 川崎康 |                             | -  | -  | -  |    |                      | 用紙 | A3   |
| △2 | 2020.03.19 | 梁・GPL形状, 水下出幅変更 | *   | △5 | *          | *                | *   |                             |    |    |    |    |                      |    |      |