
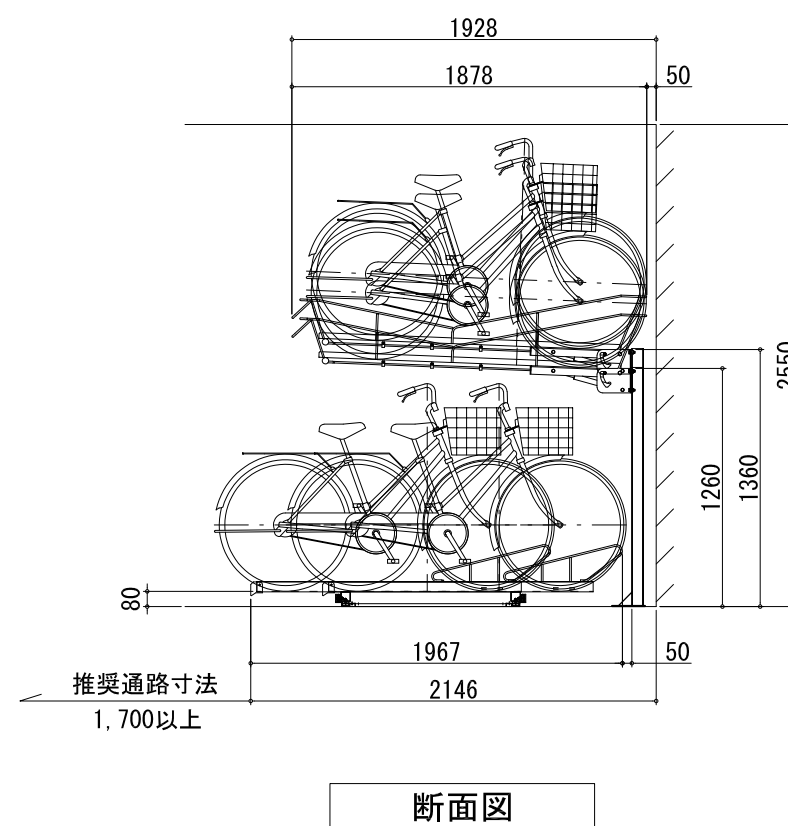
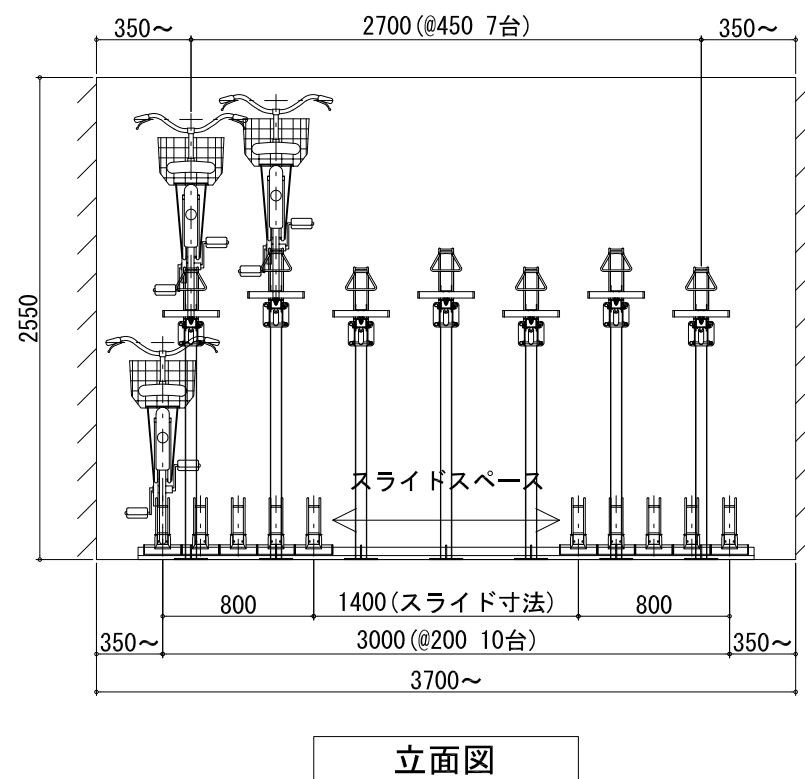
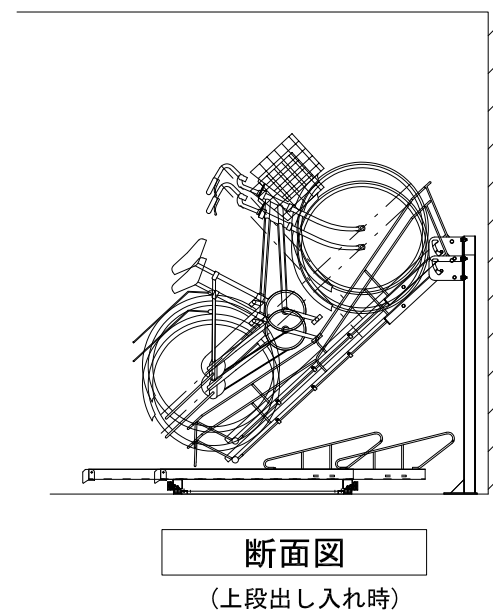


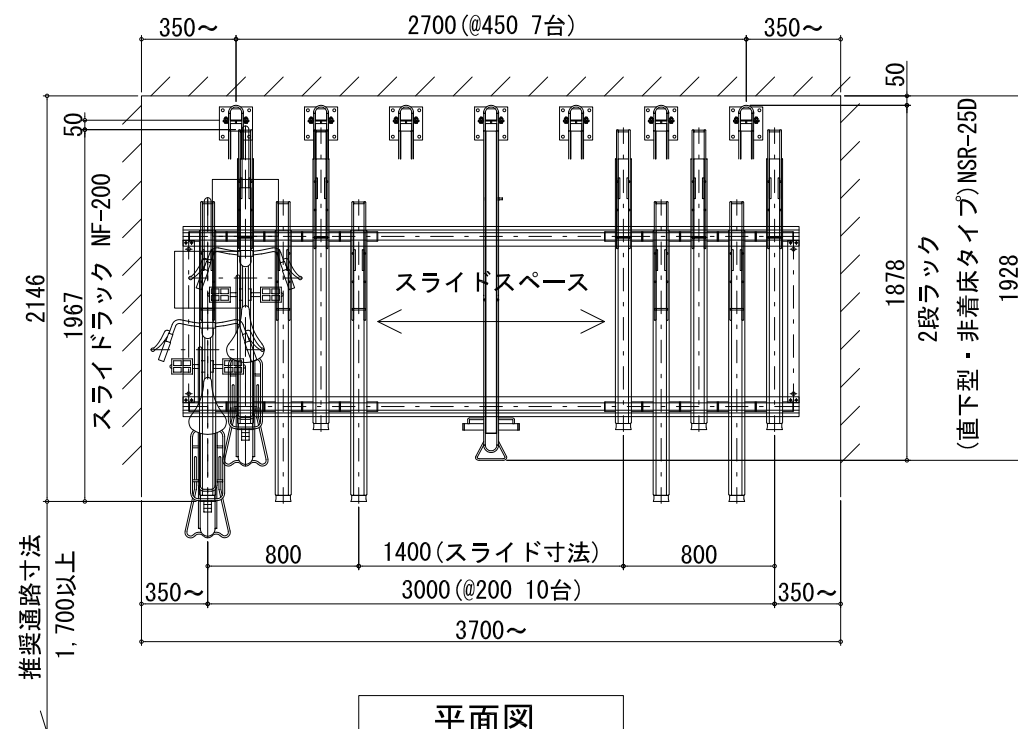


仕 様		上段：2段ラック(直下型・非着床タイプ) NSR-25D	
名 称	形状	仕 様	仕 上
ラック本体		60×30×t2.3	溶融亜鉛めっき
タイヤガード		φ9曲げ加工	溶融亜鉛めっき
ガスプリング			
ラック柱		60×60×t3.2	溶融亜鉛めっき
アンカーボルト		M12×70	溶融亜鉛めっき

仕 様	下段：スライドラック NF-200		
名 称	形状	仕 様	仕 上
ラック本体		t2鋼板	溶融亜鉛めっき
台 車		50×50×t1.5	溶融亜鉛めっき
タイヤガード		φ9曲げ加工	溶融亜鉛めっき
ローラー		φ38	ウレタンローラー
補助スロープ		32×83	硬質樹脂
レール		t2.3高耐食性溶融めっき鋼板	
フレーム		t1.6高耐食性溶融めっき鋼板	
アンカーボルト		M12×70	溶融亜鉛めっき

※ 図中自転車サイズ：L1800×W600×H1100

	2018.06.29	新規作成	改訂者	△3	*	*	*		承認	確認	製図	図名	上段：NSR-25D(@450) 下段：NF-200 標準図	縮尺	1:40
△1	2020.02.20	柱高さ変更	横川	△4	*	*	*		－	－	－			用紙	A3
△2	*	*	*	△5	*	*	*								

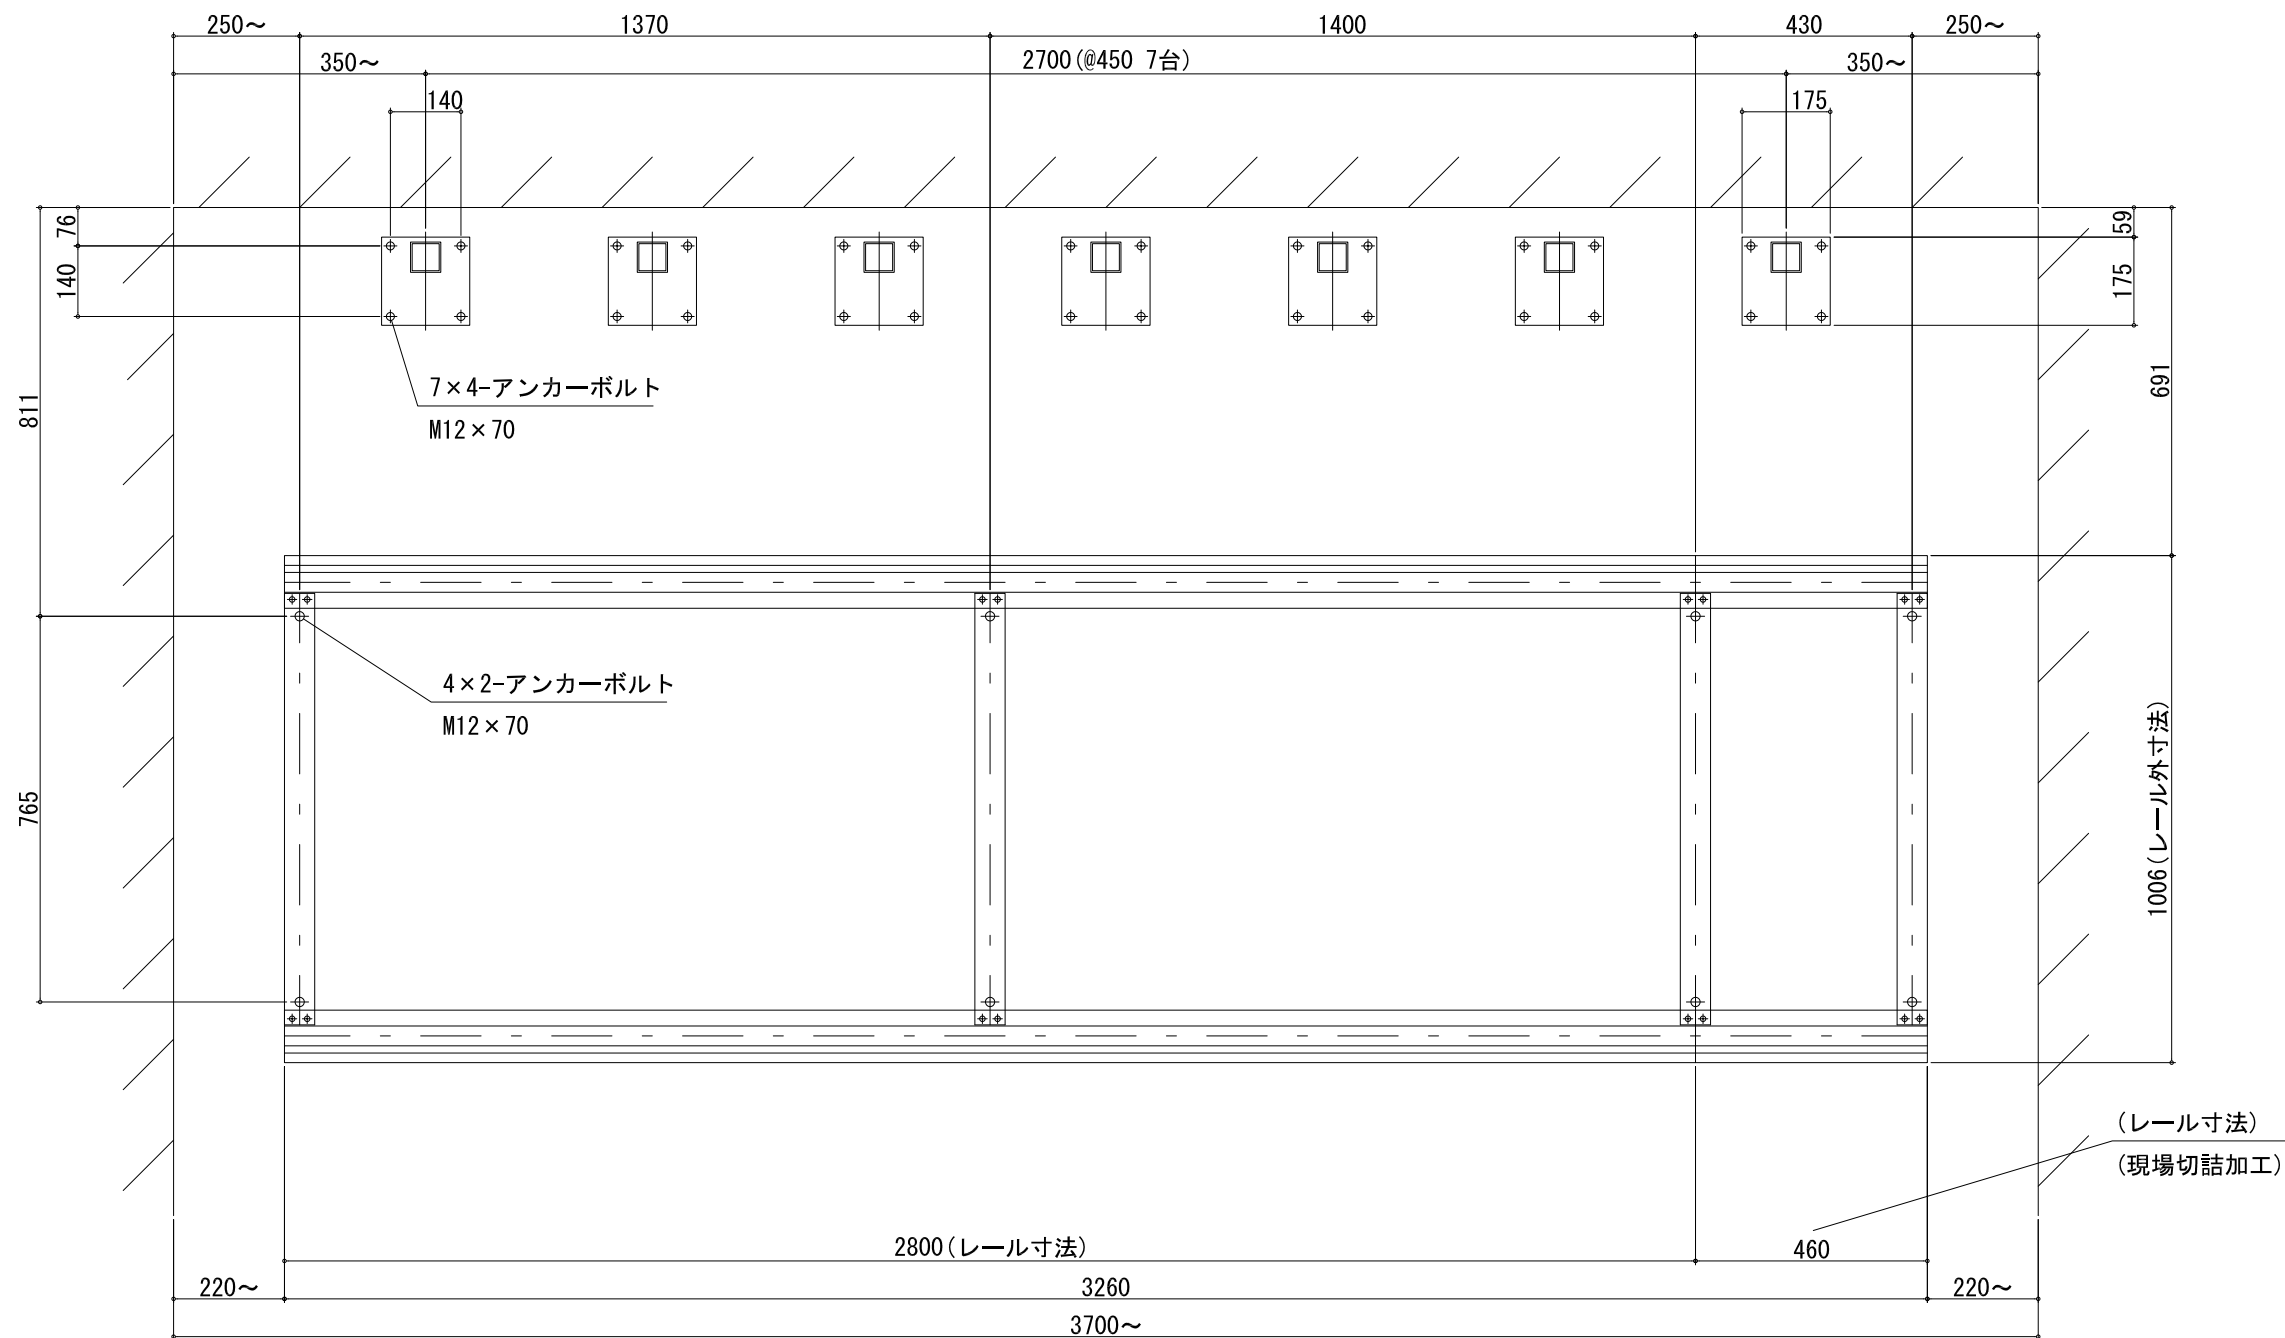

	2018. 03. 03	新規作成	改訂者	△3	*	*	*	ニチプレ	承認	確認	製図	図名	上段：NSR-25D (@450) 下段：NF-200 アンカーボルト施工図	縮尺	1:15
△1	2020. 02. 20	穴位置変更	横川	△4	*	*	*		-	-	-			用紙	A3
△2	*	*	*	△5	*	*	*								