


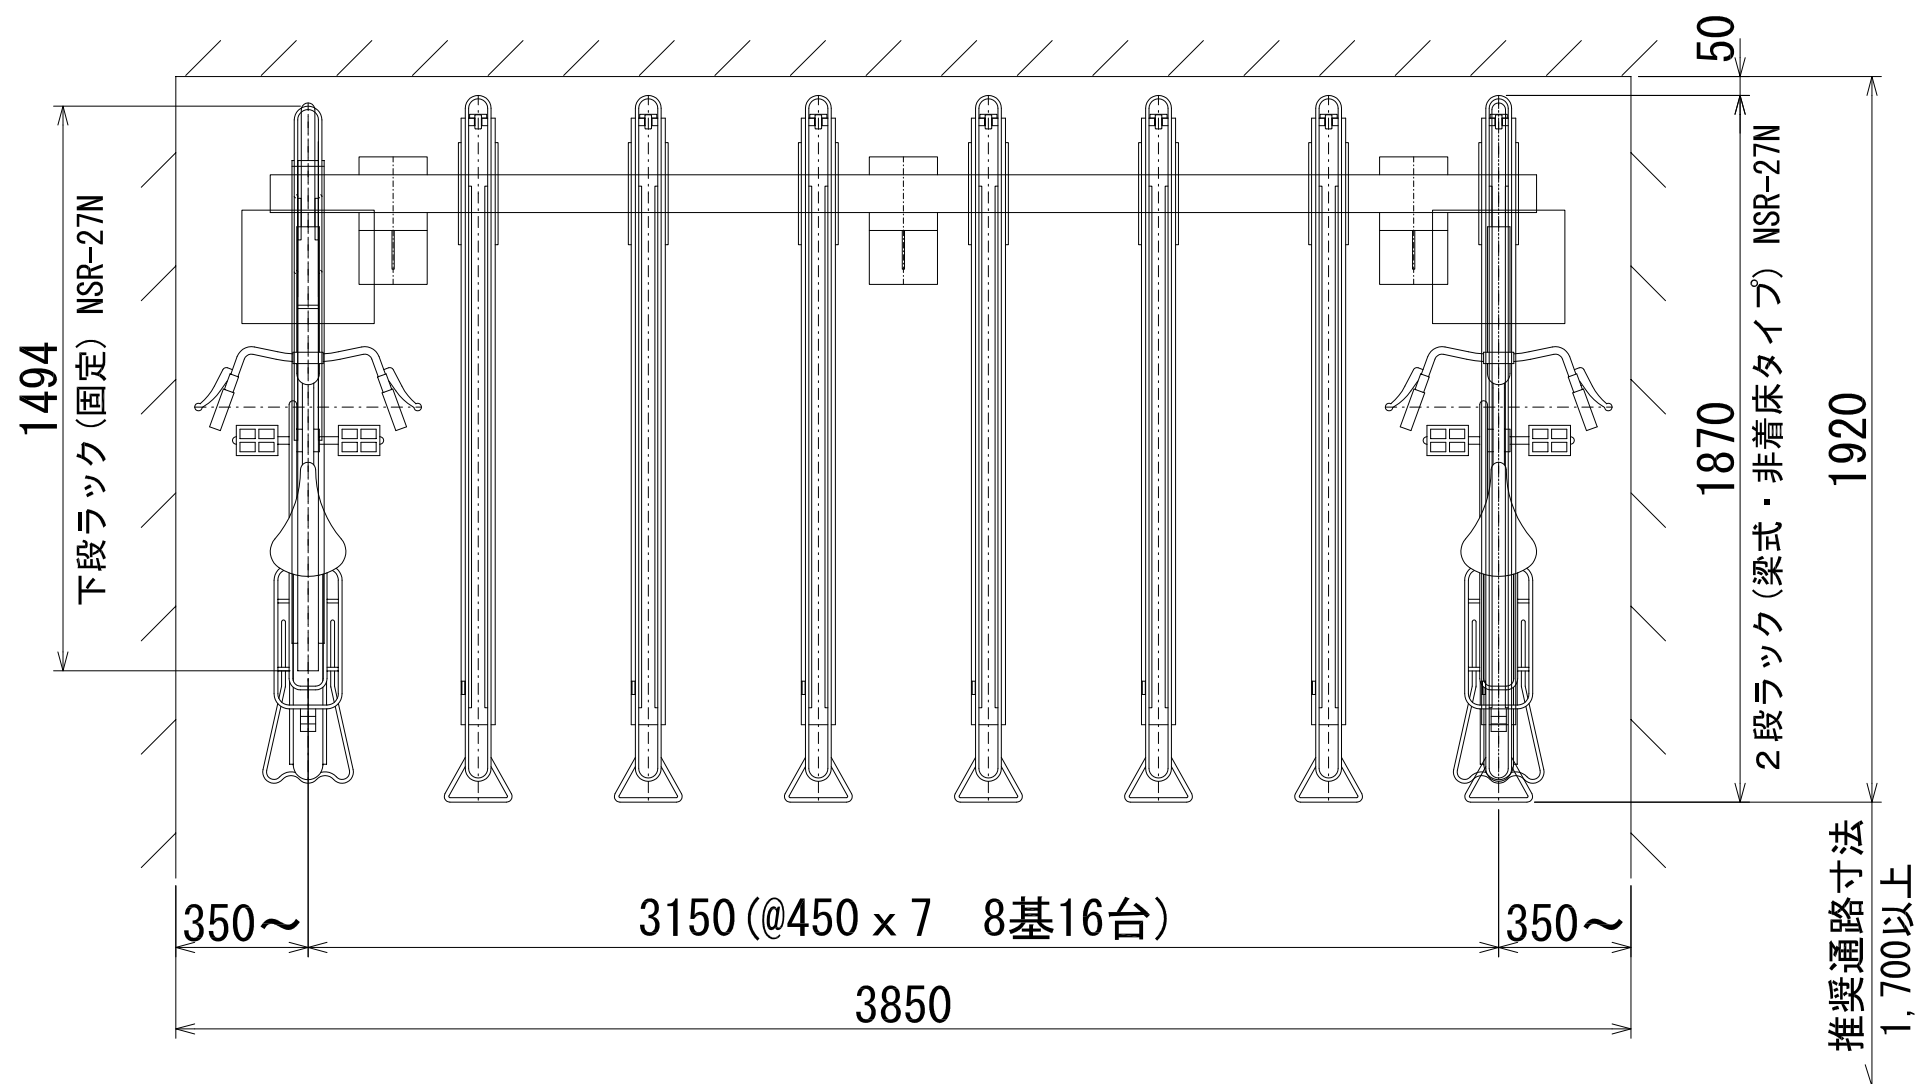

 株式会社　ニチプレ	呼称	上段：2 段ラック（梁式・非着床タイプ） 下段：固定ラック	縮尺	1:20	承認	確認	作図	△0	2016. 2. 25 新規作成	△3	
	型式	NSR-27N	用紙	A2				△1		△4	
								△2		△5	